



中河设计有限公司

Zhonghe Design Co., Ltd

证书编号: A214021545

市政行业乙级  
化工石化医药行业乙级  
建筑行业(建筑工程)乙级  
风景园林工程专项乙级

建设单位:

长治市屯留区住房和城乡建设局

工程名称:

长治市屯留区体育街道路海绵城市  
及雨水建设工程项目

子项名称:

道路工程


图名:

道路平面图(一)

	姓名	签名
项目负责人	朱弘年	
专业负责人	刘军	
审核	李志	
校对	刘军	
设计	吴朋	
工程编号		
设计阶段	初步设计	
专业	图号	DL-02
比例	日期	




1:1000

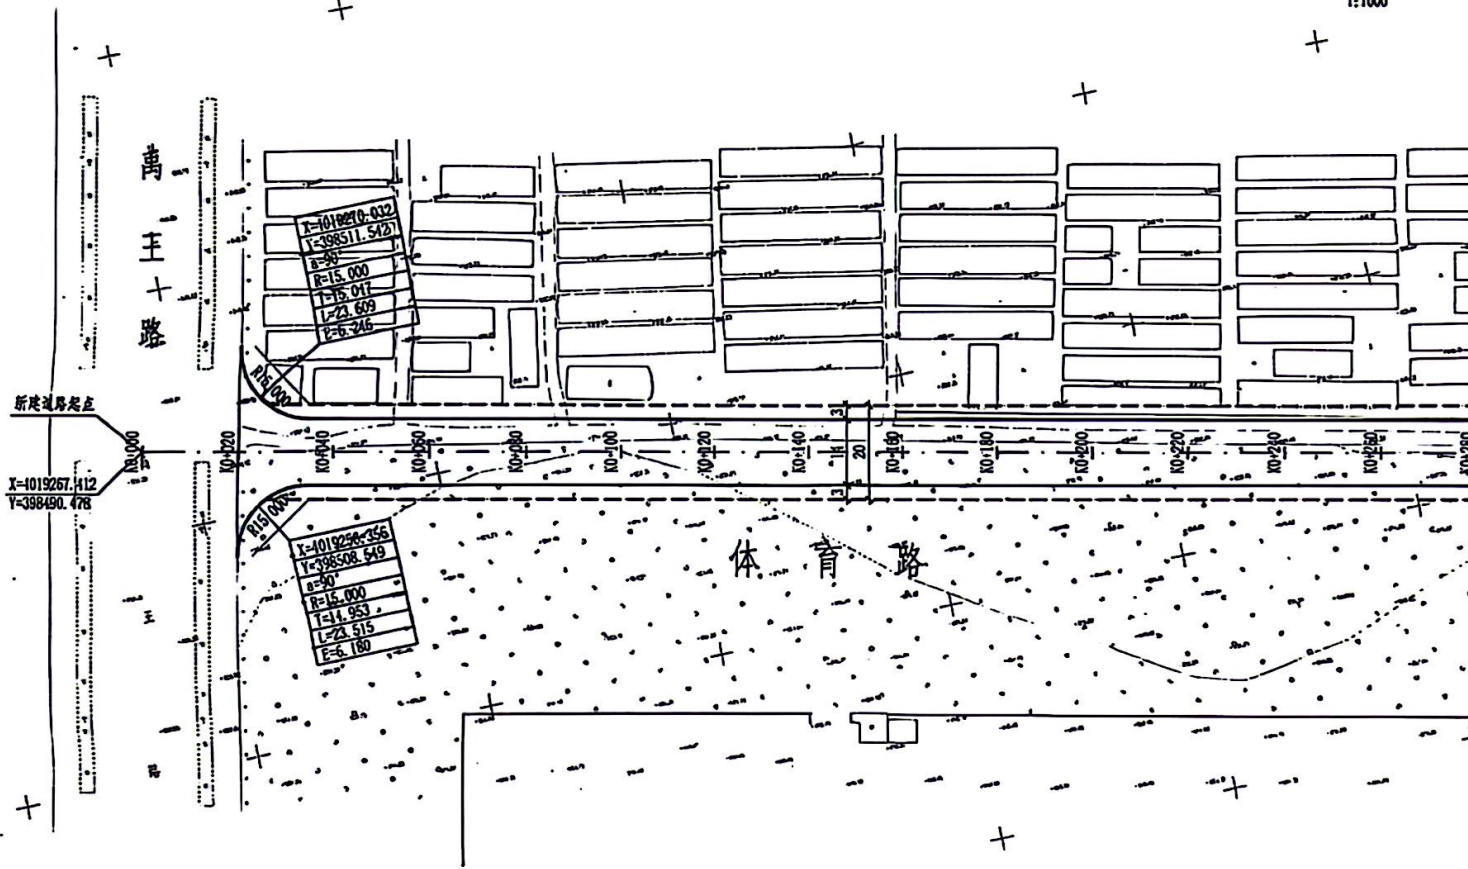

图例

道路中心线 ————  
道路边线 ————  
人行道边线 - - - - -

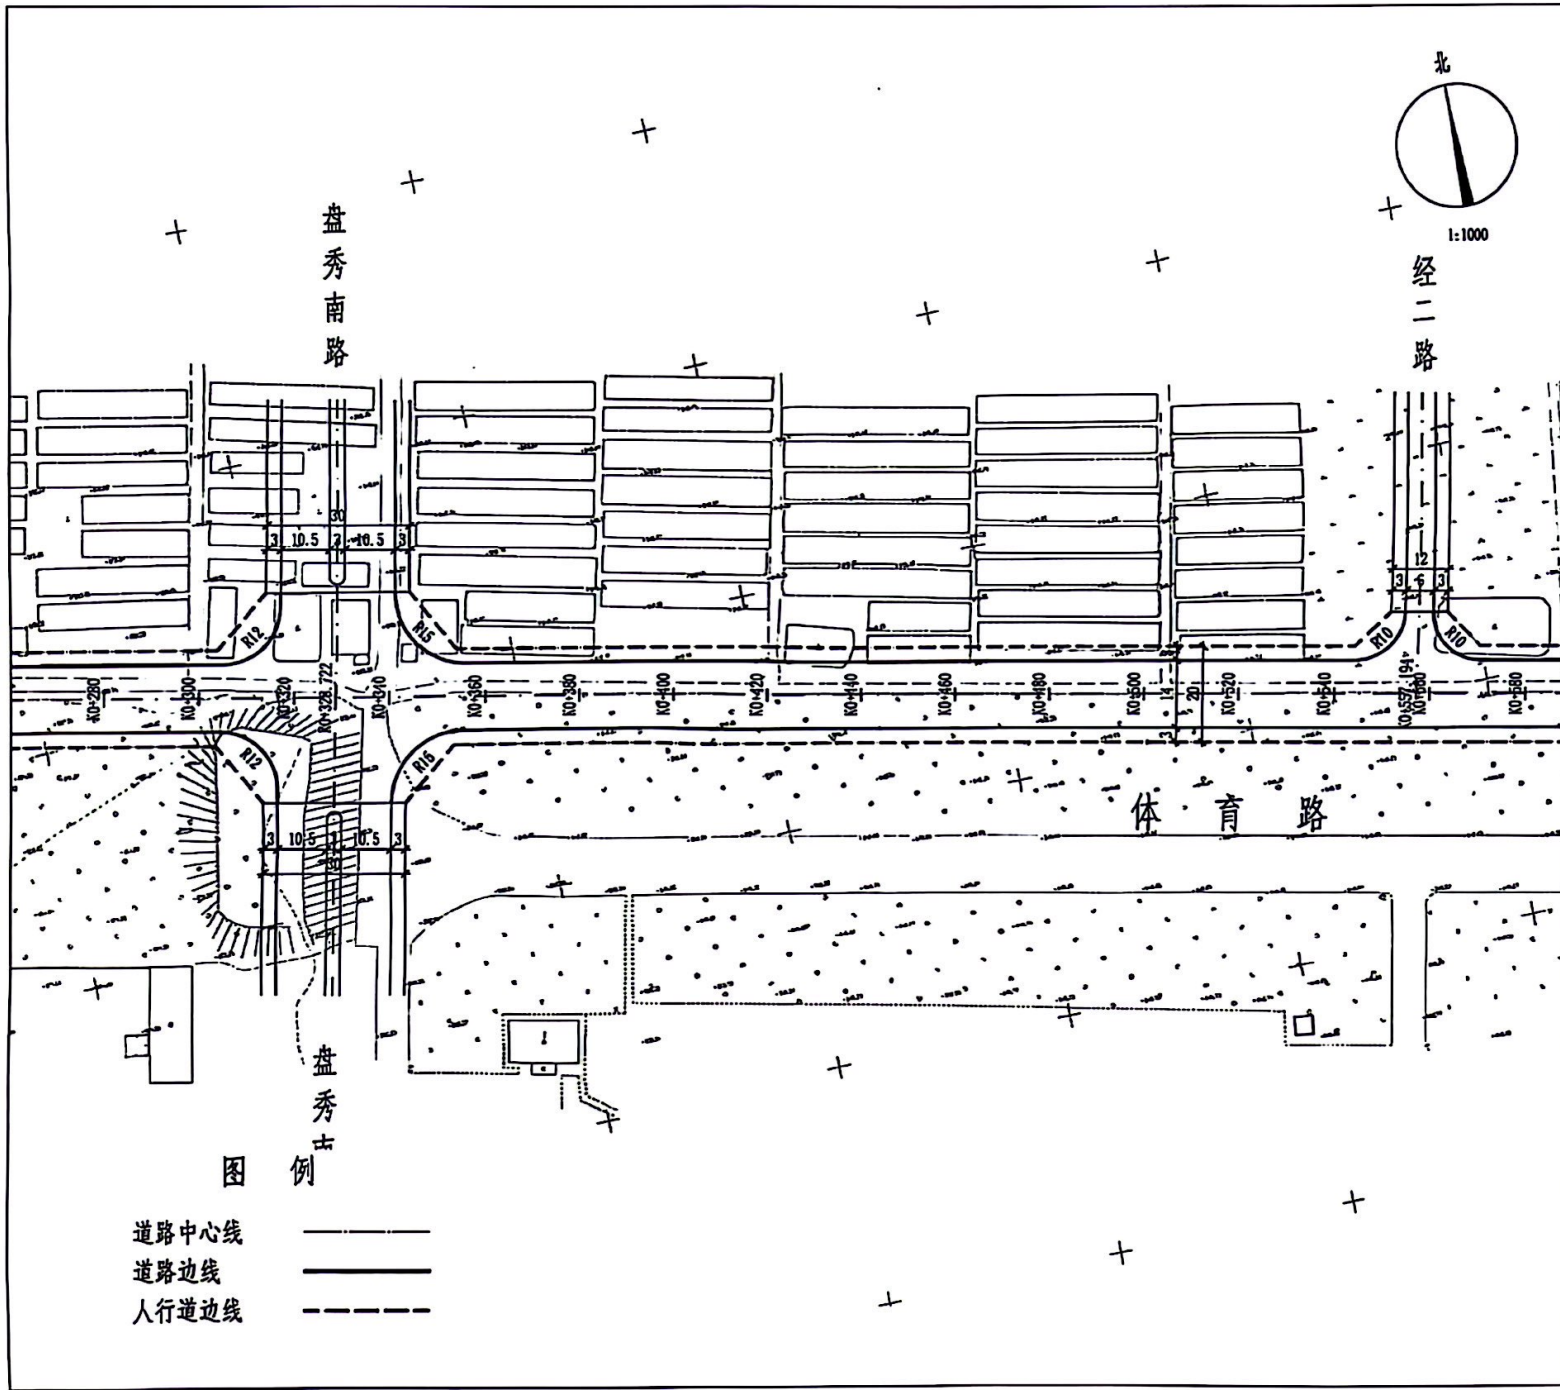

中河设计有限公司

Zhonghe Design Co., Ltd

证书编号: A214021545  
 市政行业乙级  
 化工石化医药行业乙级  
 建筑行业(建筑工程)乙级  
 风景园林工程专项乙级

建设单位:  
 长治市屯留区住房和城乡建设局

工程名称:  
 长治市屯留区体育街道路海绵城市  
 及雨水建设工程项目


子项名称:  
 道路工程

图名:  
 道路平面图(二)

	姓名	签名
项目负责人	朱弘年	
专业负责人	刘军	
审核	李志	
校对	刘军	
设计	吴朋	

工程编号		
设计阶段	初步设计	
专业	图号	DL-03
比例	日期	



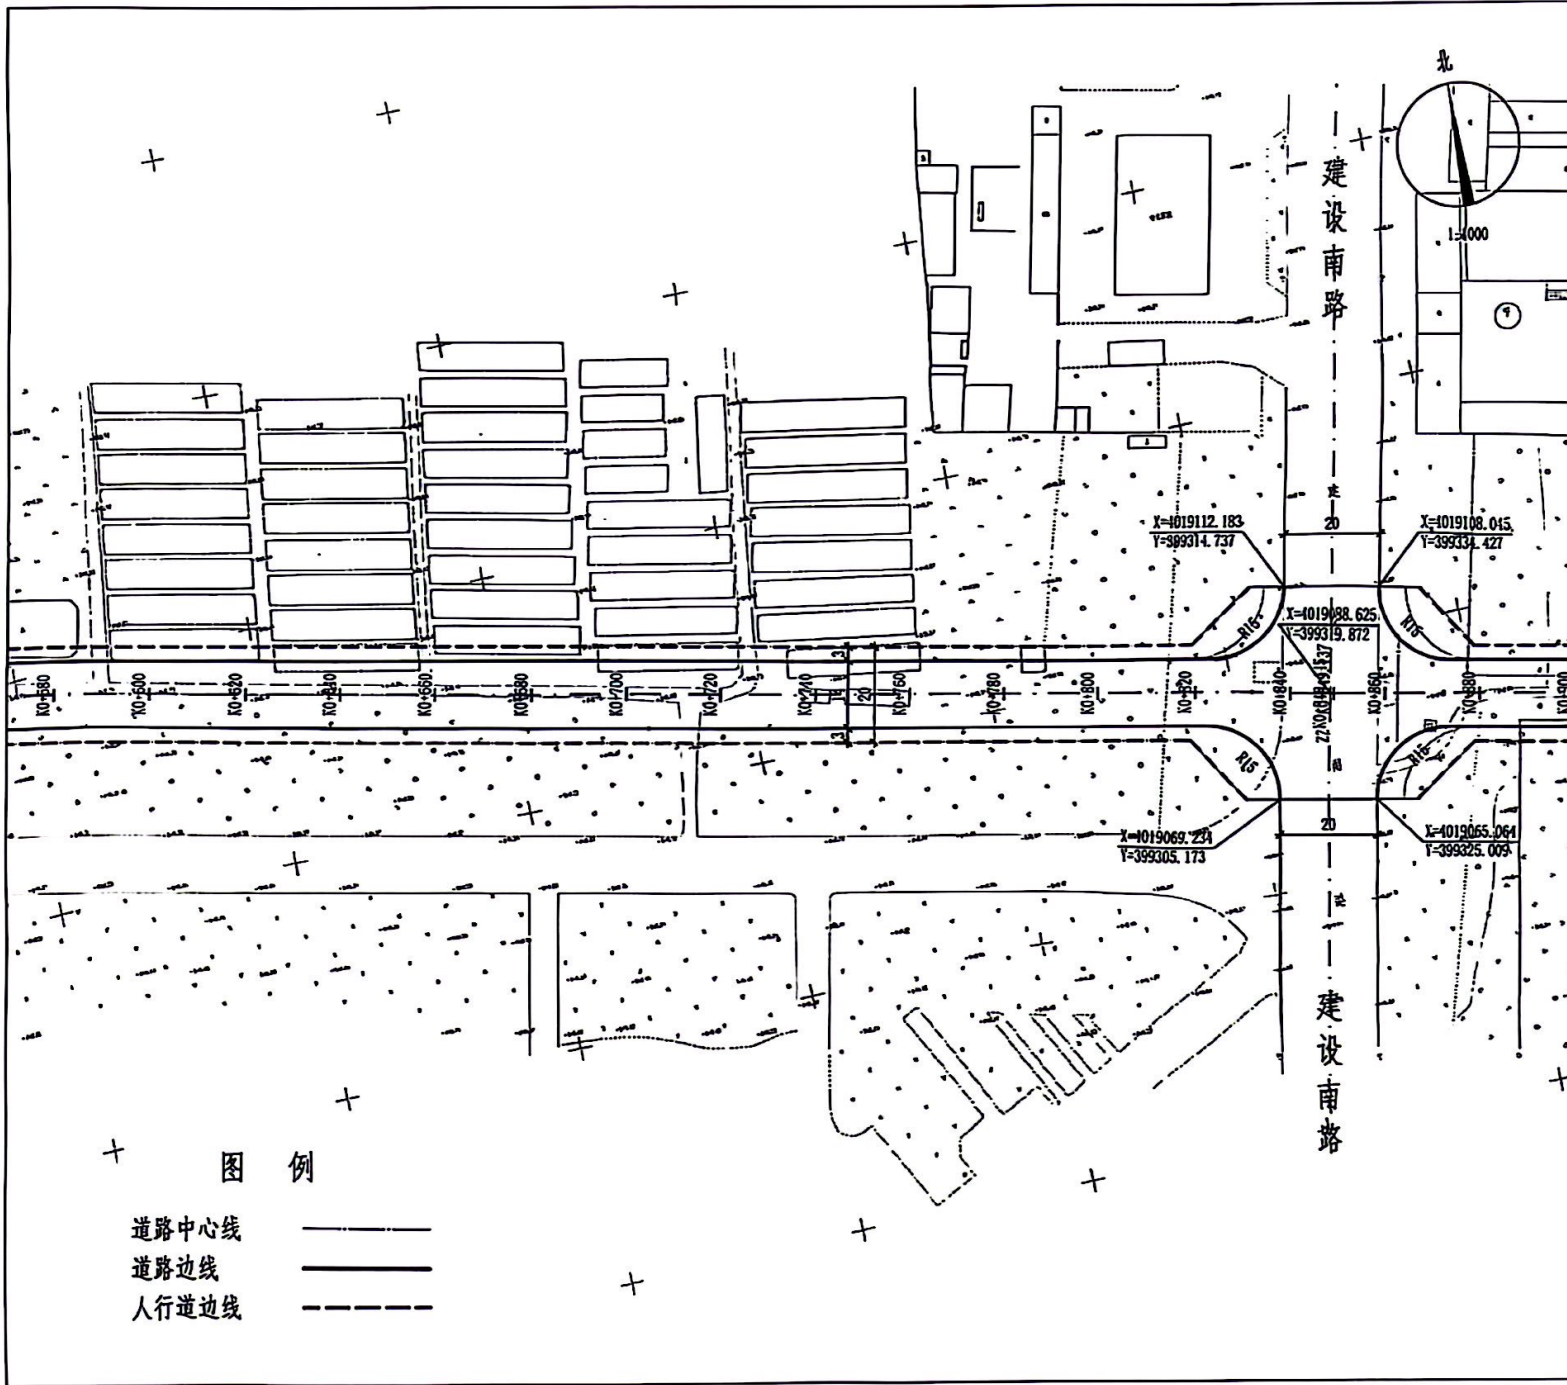

中河设计有限公司

Donghe Design Co., Ltd

证书编号: A214021545

市政行业乙级  
 化工石化医药行业乙级  
 建筑行业(建筑工程)乙级  
 风景园林工程专项乙级

建设单位:

长治市屯留区住房和城乡建设局

工程名称:

长治市屯留区体育街道路海绵城市及雨污水建设工程项目

子项名称:

道路工程

图名:

道路平面图(三)


	姓名	签名
项目负责人	朱弘年	
专业负责人	刘军	
审核	李志	
校对	刘军	
设计	吴朋	

工程编号

设计阶段 初步设计

专业 图号 DL-04

比例 日期

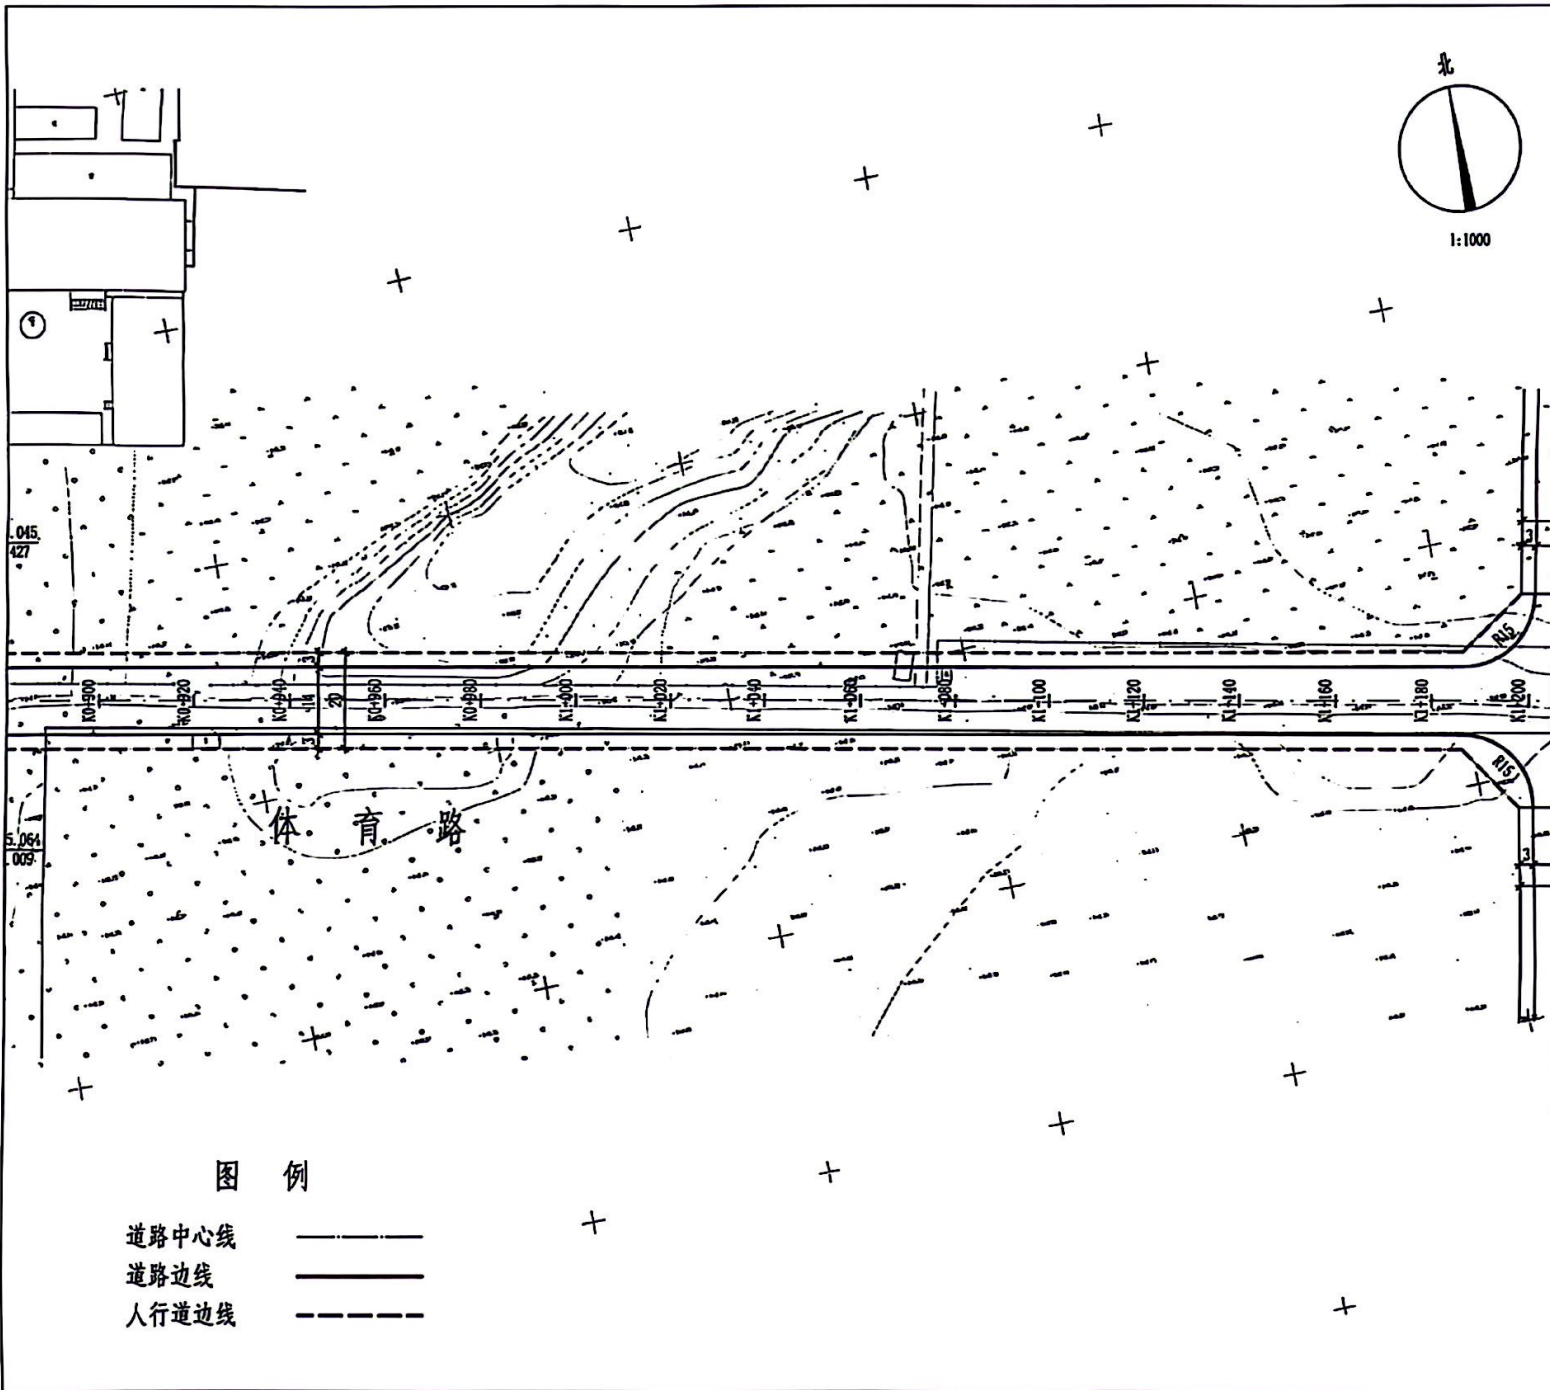


图例

道路中心线 ————

道路边线 = = = =

人行道边线 - - - -

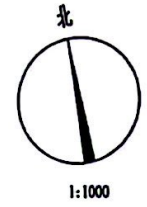

中河设计有限公司

Zonghe Design Co., Ltd

证书编号: A214021545  
 市政行业乙级  
 化工石化医药行业乙级  
 建筑行业(建筑工程)乙级  
 风景园林工程专项乙级

建设单位:  
 长治市屯留区住房和城乡建设局

工程名称:  
 长治市屯留区体育街道路海绵城市  
 及雨水建设工程项目

子项名称:  
 道路工程

图名:  
 道路平面图(四)

	姓名	签名
项目负责人	朱弘年	<i>朱弘年</i>
专业负责人	刘军	<i>刘军</i>
审核	李志	<i>李志</i>
校对	刘军	<i>刘军</i>
设计	吴朋	<i>吴朋</i>

工程编号

设计阶段 初步设计

专业 图号 DL-05

比例 日期


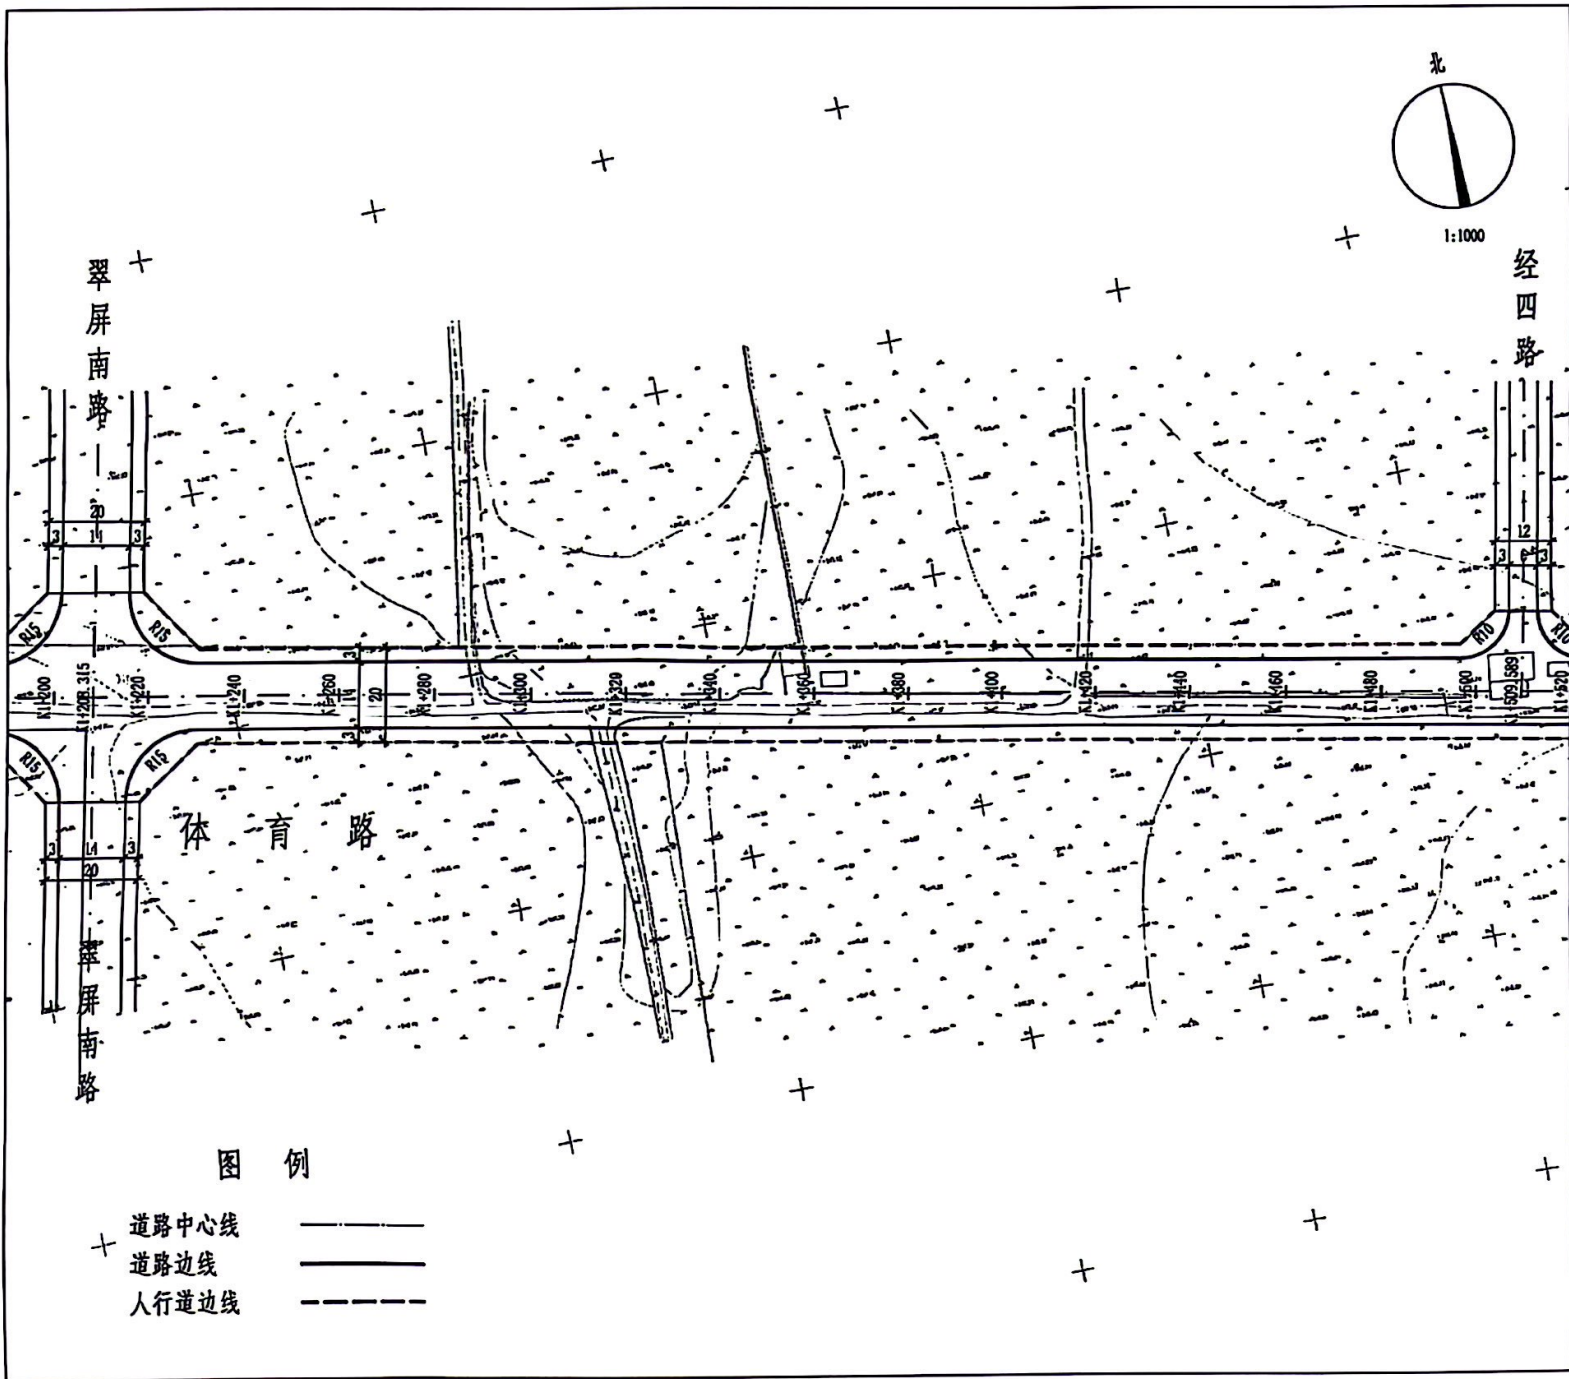


图 例

+ 道路中心线  
 道路边线  
 人行道边线

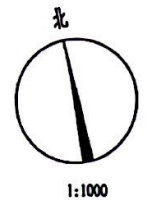

中河设计有限公司

Zhonghe Design Co., Ltd

证书编号: A214021545  
 市政行业乙级  
 化工石化医药行业乙级  
 建筑行业(建筑工程)乙级  
 风景园林工程专项乙级

建设单位:

长治市屯留区住房和城乡建设局

工程名称:

长治市屯留区体育街道路海绵城市  
及雨水建设工程项目


子项名称:

道路工程


图 名:

道路平面图(五)

	姓名	签名
项目负责人	朱弘年	
专业负责人	刘军	
审核	李志	
校对	刘军	
设计	吴朋	
工程编号		
设计阶段	初步设计	
专业	图号	DL-06
比例	日期	

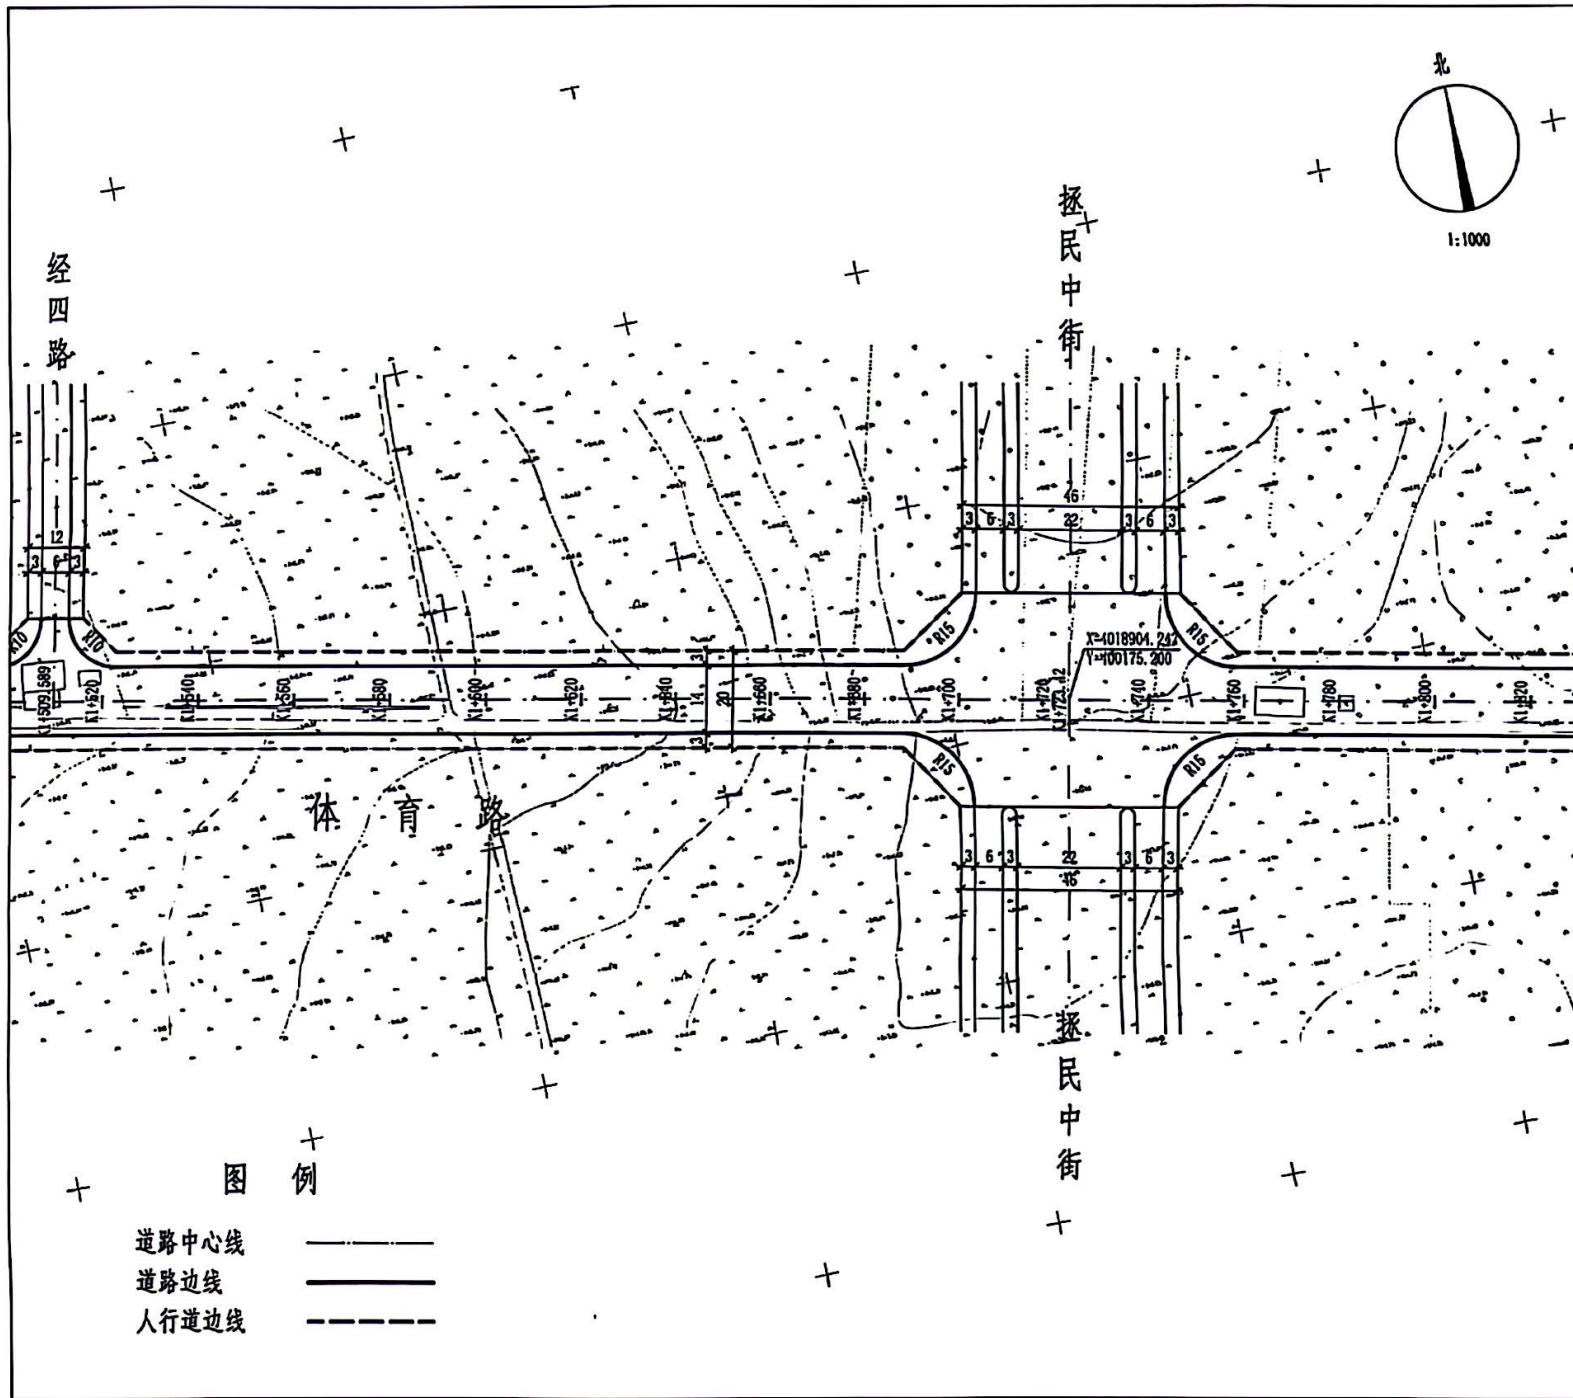

道路中心线 ————  
 道路边线 ————  
 人行道边线 - - - -

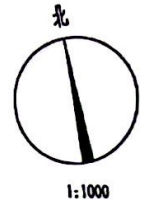

中河设计有限公司

Zonghe Design Co., Ltd

证书编号: A214021545  
 市政行业乙级  
 化工石化医药行业乙级  
 建筑行业(建筑工程)乙级  
 风景园林工程专项乙级

建设单位:

长治市屯留区住房和城乡建设局

工程名称:

长治市屯留区体育街道路海绵城市及雨水建设工程项目



子项名称:

道路工程

图名:

道路平面图(六)

	姓名	签名
项目负责人	朱弘年	<i>朱弘年</i>
专业负责人	刘军	<i>刘军</i>
审核	李志	<i>李志</i>
校对	刘军	<i>刘军</i>
设计	吴朋	<i>吴朋</i>
工程编号		
设计阶段	初步设计	
专业	图号	DL-07
比例	日期	

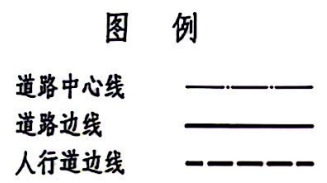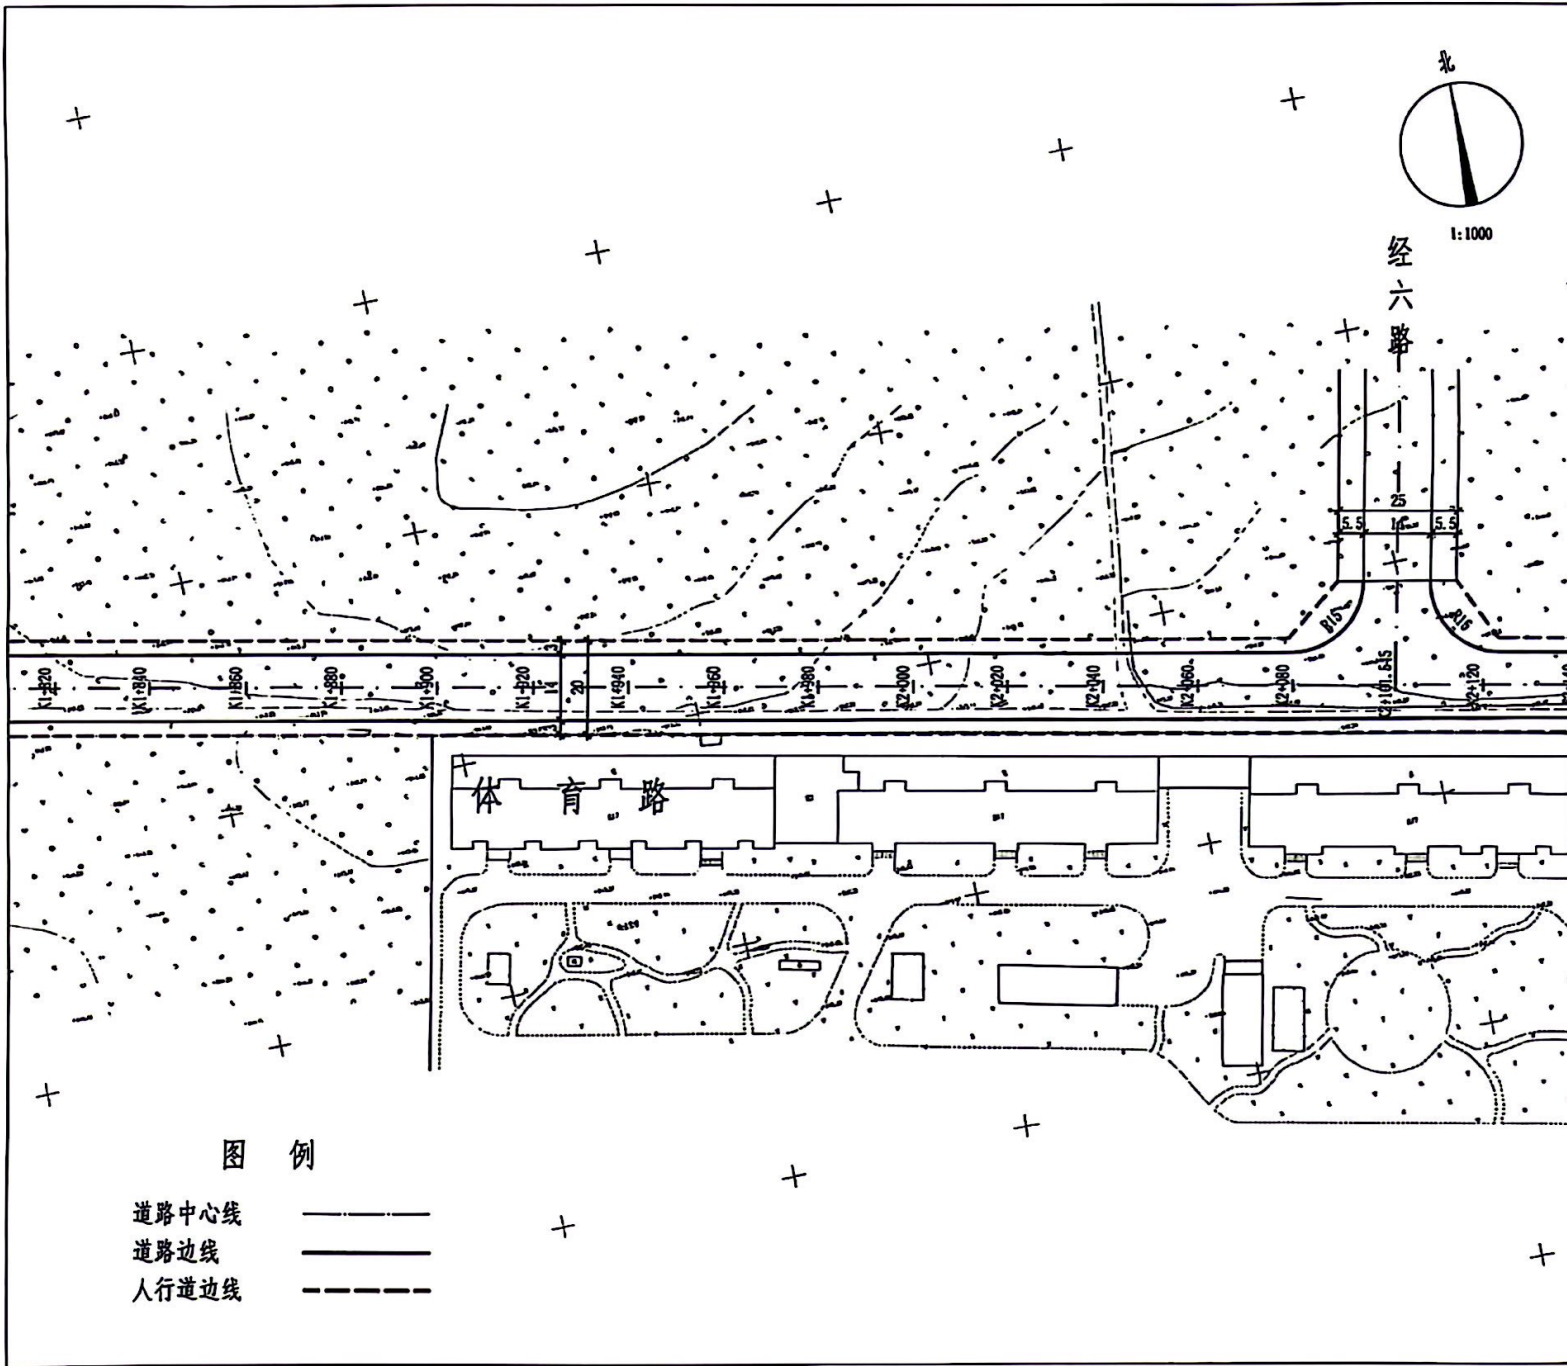

中河设计有限公司

Zhonghe Design Co., Ltd

证书编号: A214021545  
 市政行业乙级  
 化工石化医药行业乙级  
 建筑行业(建筑工程)乙级  
 风景园林工程专项乙级

建设单位:  
 长治市屯留区住房和城乡建设局

工程名称:  
 长治市屯留区体育街道路海绵城市  
 及雨水建设工程项目

子项名称:  
 道路工程

图 名:  
 道路平面图(七)

	姓名	签名
项目负责人	朱弘年	<i>朱弘年</i>
专业负责人	刘 军	<i>刘 军</i>
审核	李 志	<i>李 志</i>
校对	刘 军	<i>刘 军</i>
设计	吴 朋	<i>吴 朋</i>

工程编号

设计阶段 初步设计

专业	图号	DL-08
----	----	-------

比例	日期	
----	----	--



中河设计有限公司

Zonghe Design Co., Ltd

证书编号: A214021545

市政行业乙级  
化工石化医药行业乙级  
建筑行业(建筑工程)乙级  
风景园林工程专项乙级

建设单位:  
长治市屯留区住房和城乡建设局


工程名称:  
长治市屯留区体育街道路海绵城市  
及雨水建设工程项目

子项名称:  
道路工程

图名:  
道路平面图(八)

	姓名	签名
项目负责人	朱弘年	<i>朱弘年</i>
专业负责人	刘军	<i>刘军</i>
审核	李志	<i>李志</i>
校对	刘军	<i>刘军</i>
设计	吴朋	<i>吴朋</i>

工程编号		
设计阶段	初步设计	
专业	图号	DL-09
比例	日期	

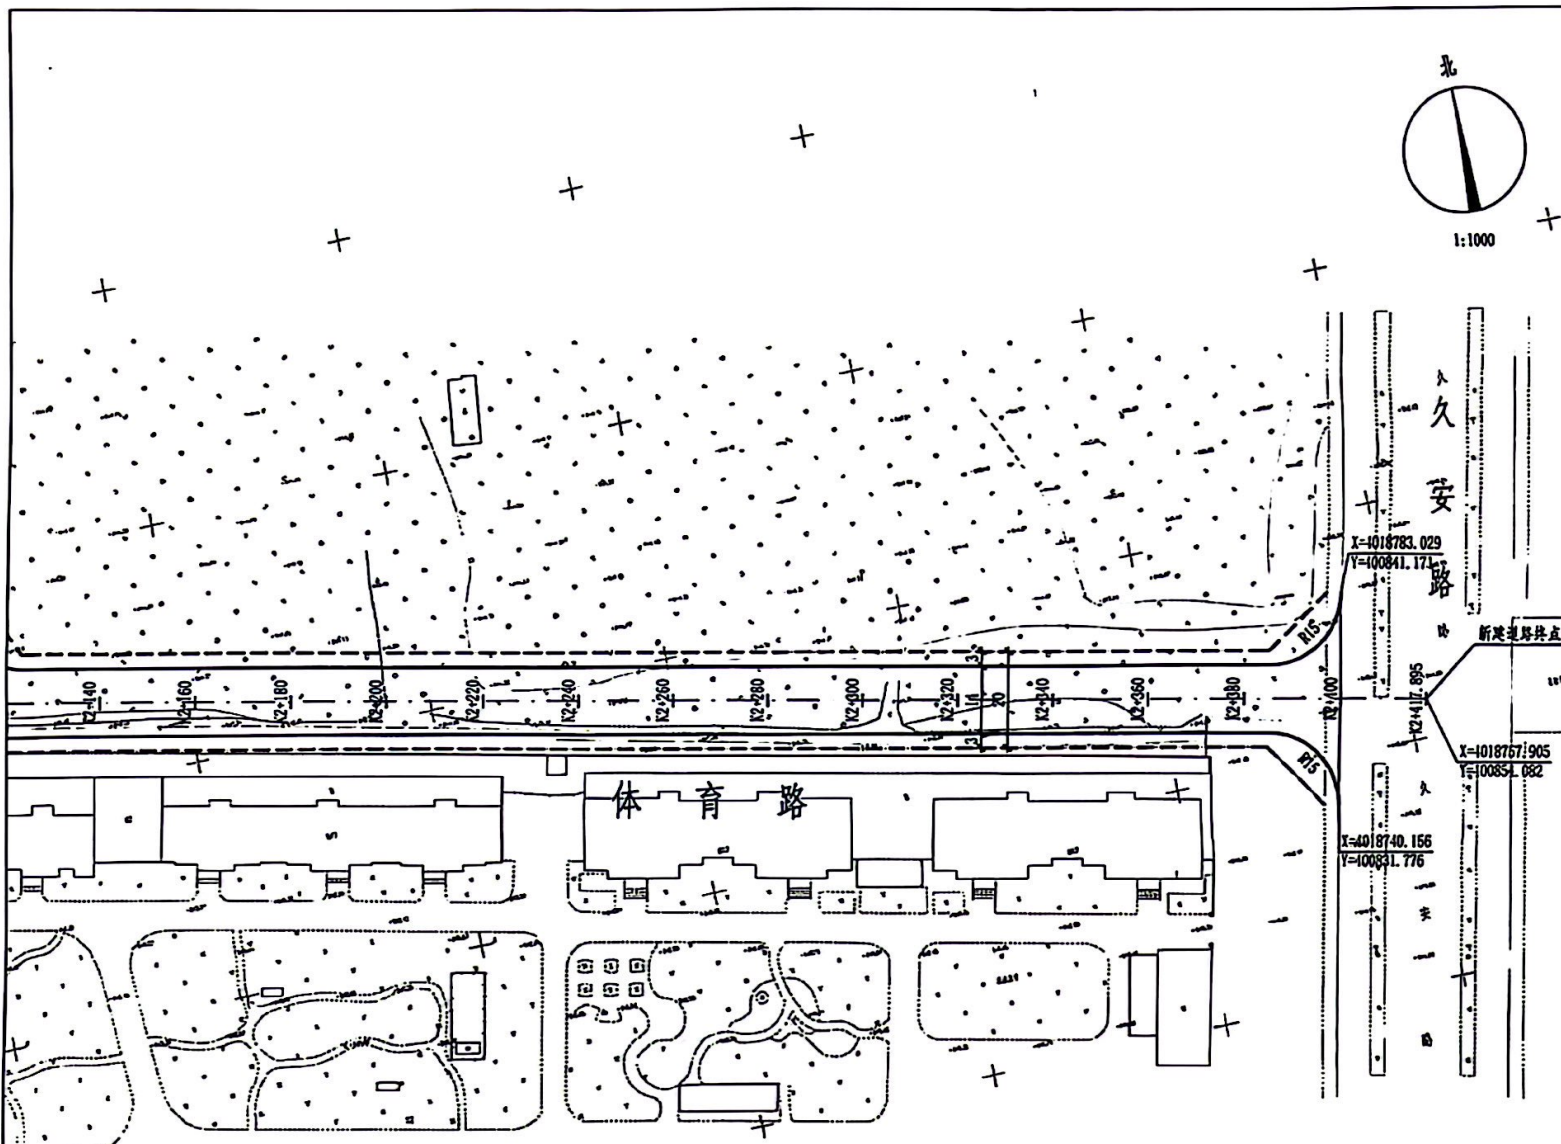

图例

+	道路中心线	———
+	道路边线	====
+	人行道边线	- - - -