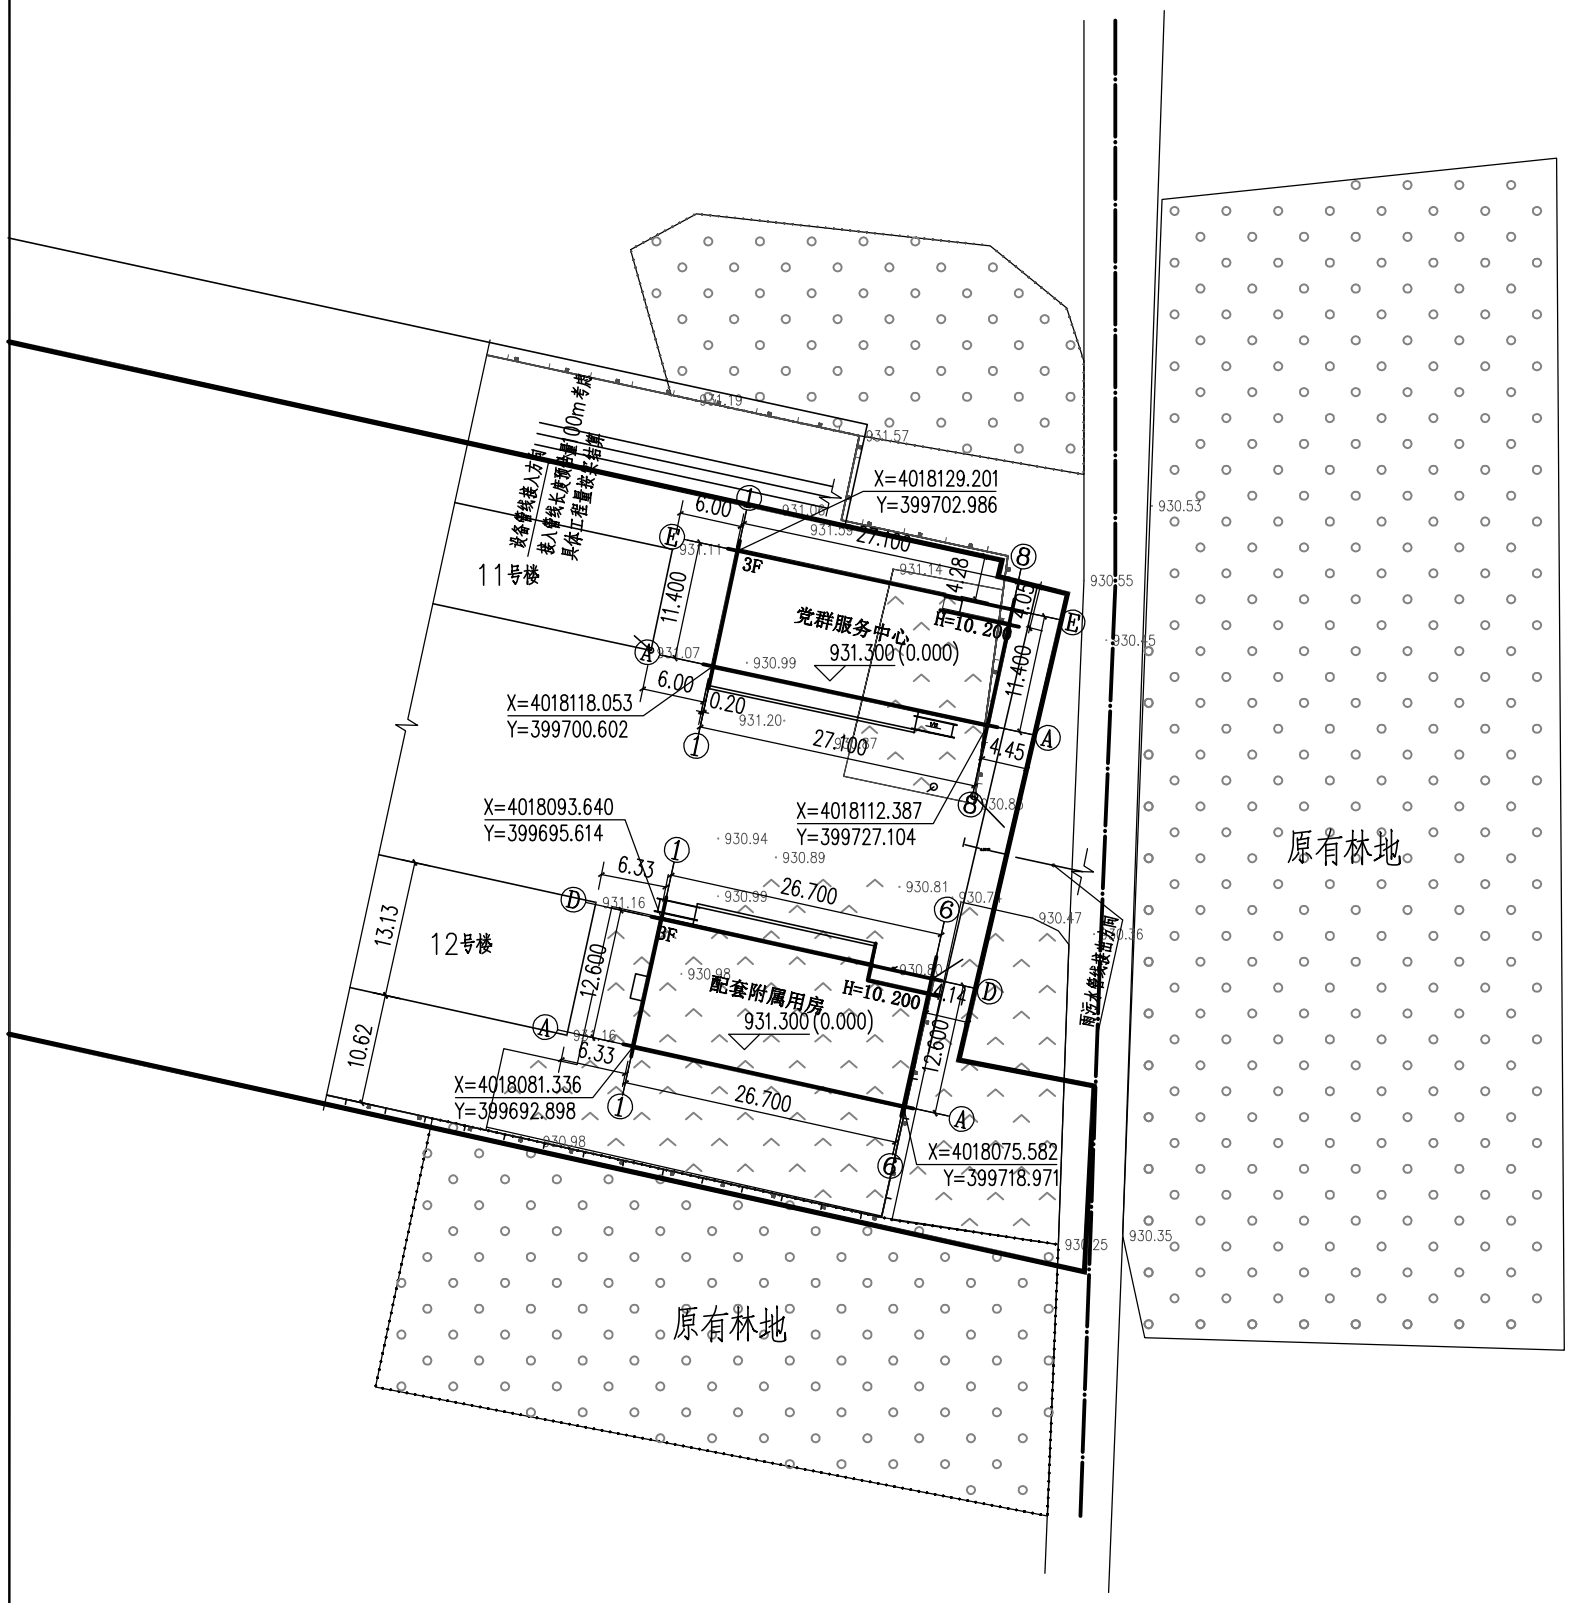

总平面图 1:500

北

民用建筑主要技术经济指标表

序号	名　称	单位	数　量	备　注
1	总用地面积	m^2	xx	折合xx亩
2	总建筑面积	m^2	1972.80	
	党建服务中心	m^2	942.90	
	物业与社区服务中心	m^2	1029.90	
3	建筑占地总面积	m^2	657.60	
	党建服务中心	m^2	314.30	
	物业与社区服务中心	m^2	343.30	

注:1. 计算容积率时，通常不包括±0.00 以下地下建筑面积。

图例

用地红线	
原有建筑	
新建建筑	
围　墙	
出入口	出入口

设计单位
DESIGN UNIT

皓筠工程设计有限公司

设计证书及编号：
建筑行业（建筑工程）乙级 A221015593

沈阳市苏家屯区

本图无本院图纸专用章无效

图 纸 专 用 章
JGXYSJY PROJECT SEAL

委托单位:
CLIENT
长治市屯留区住房和城乡建设局

项目名称:
PROJECT NAME
屯留区保障房配套党群
党群服务中心与附属用房室外工程

图纸名称:
DRAWING TITLE
总平面图

职　务 OCCUPATION	姓　名 NAME	签　字 SIGNATURE
经理	邵子春	邵子春
审定人 AUTHORIZED BY	黄志成	黄志成
校对人 CHECKED BY	黄艳	黄艳
项目负责人 PROJECT DIRECTOR	崔伟	崔伟
设计人 DESIGNED BY	肖延影	肖延影
制图人 DRAWING BY	肖延影	肖延影
设计编号 PROJECT NO.	HY2023-02-01	
图　别 STATUS	建施	
图　号 DRAWING No.	02	
比　例 SCALE	1：100	
日　期 DATE	2023.05	
版　本 REVISION	01	