会签
JOINT CHECKUP

月 日	月 日	月 日
给排水 WATER SUPPLY & DRAINAGE	工艺 TECHNOLOGY	总图 GENERAL LAYOUT
月 日	月 日	月 日
建筑 ARCHITECTURE	结构 STRUCTURE	电气 ELECTRIC DESIGN
月 日		
自动控制 AUTOMATIC CONTROL		

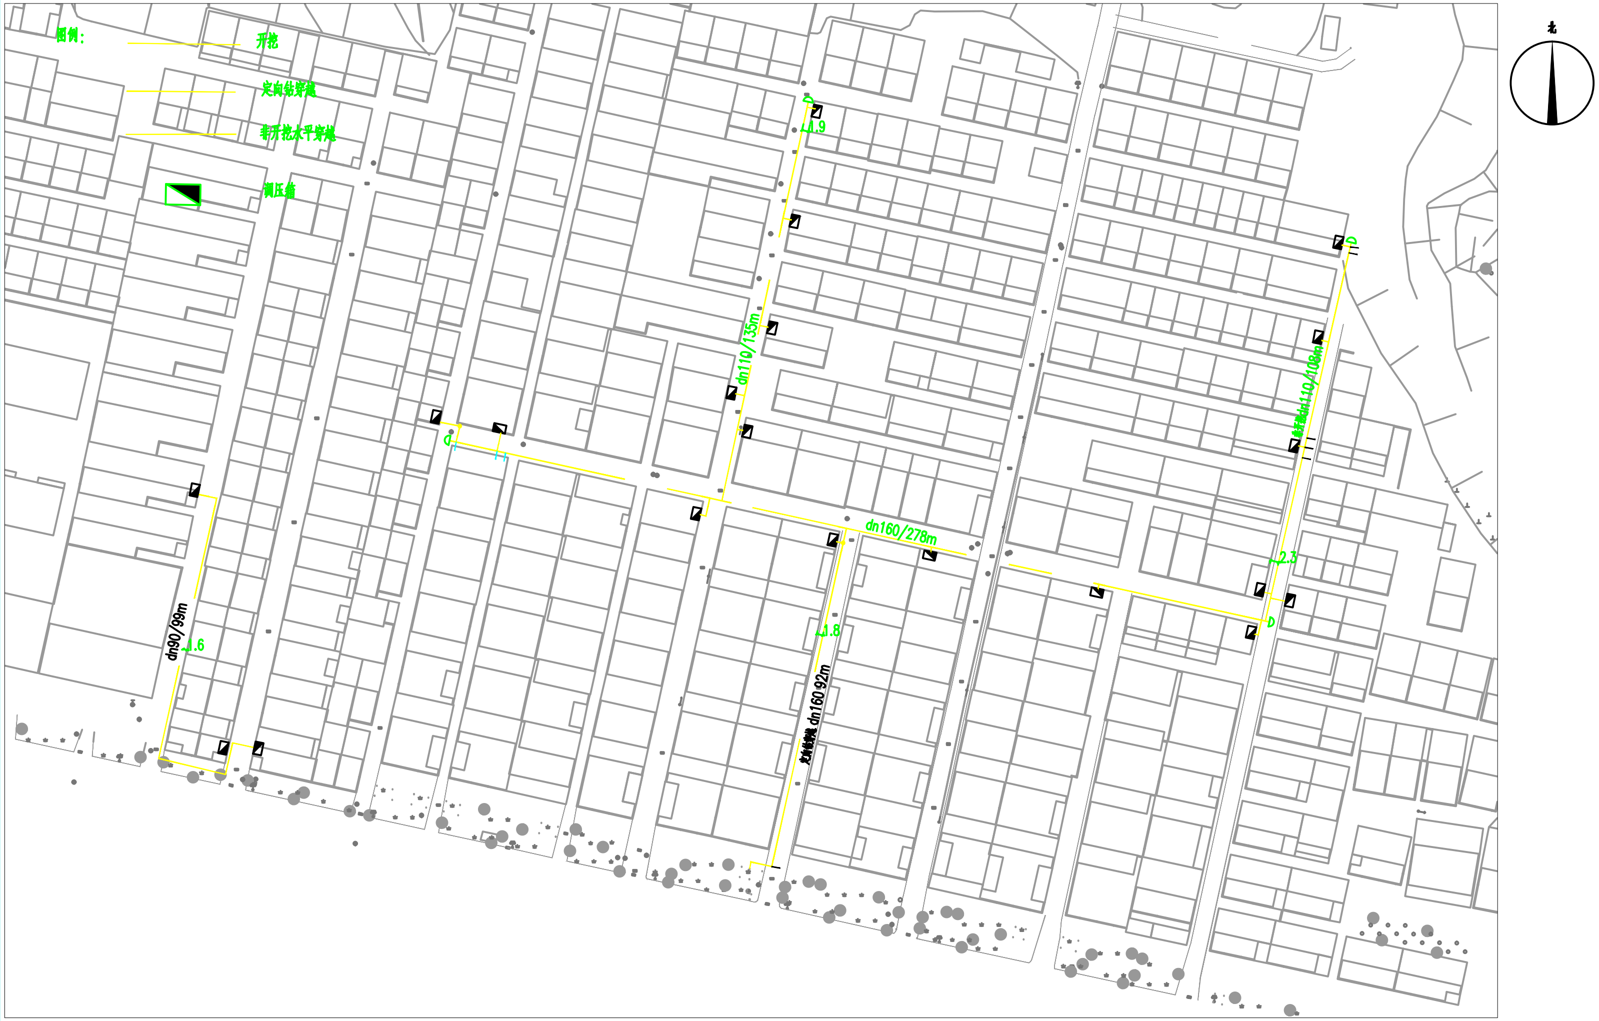

说明：

1、本图为东街村内中压管道平面布置图；

2、图中标注尺寸除管径以mm计外，其余以m计；

3、根据建设方要求，本工程全部采取定向钻的方式敷设，部分无法采取定向钻敷设的地方采取开挖敷设，施工前须进行详细地勘和物探，并根据地勘和物探情况合理确定管位；

4、图中管位及阀门位置可在满足国家相关规范的前提下根据现场实际情况作适当调整；

5、未尽事宜严格按《城镇燃气设计规范》GB50028-2006、《城镇燃气输配工程施工及验收规范》CJJ33-2005、《聚乙烯燃气管道工程技术规程》CJJ63-2008、《城镇燃气技术规范》GB50494-2009等国家现行规范、标准的有关规定执行。

6、调压箱B1、B2、B3是额定流量为100Nm^3/h的调压箱，其余是50Nm^3/h的。

说明
NOTE

序号 NO.	修改内容 DESCRIPTION	日期 DATE

建设单位
CLIENT
山西煤层气（天然气）集输有限公司屯留分公司

项目名称
PROJECT
屯留县"以气代煤"工程
东街村燃气配套工程

上海燃气工程设计研究有限公司
SHANGHAI GAS ENGINEERING DESIGN & RESEARCH CO.,LTD
设计证书甲级编号A131004573

审定/日期 AUTHORIZED FOR ISSUE BY / DATE

审核/日期 PROJECT MANAGER / DATE

校核/日期 DISCIPLINE RESPONSIBLE BY / DATE

设计/日期 DESIGNED BY / DATE

制图/日期 DRAWING BY / DATE

图名
DRAWING TITLE
中压燃气管道平面布置图

项目编号 ITEM NO.	D0617Z03Y1	阶段 STATUS	施工图
设计号 JOB NO.	GX-X-521	专业 DISCIPLINE	工艺
比例 SCALE	1:1000	图号 DRAWING NO.	T03-1/1
日期 DATE	2017.07	地形图号 MAP NO.	