
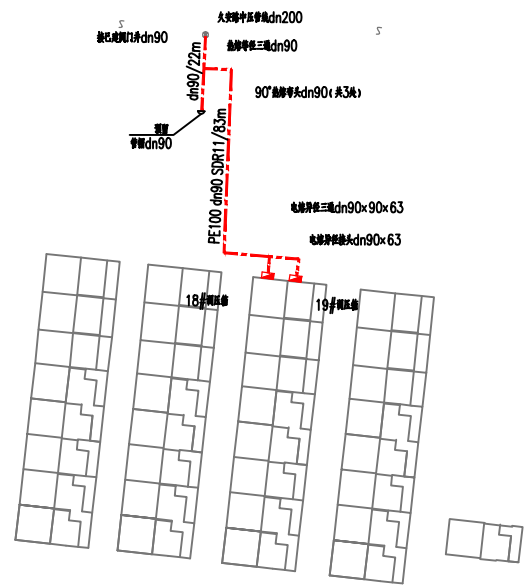



JOINT CHECKUP			
日期	月	日	姓名
日期	月	日	姓名
日期	月	日	姓名

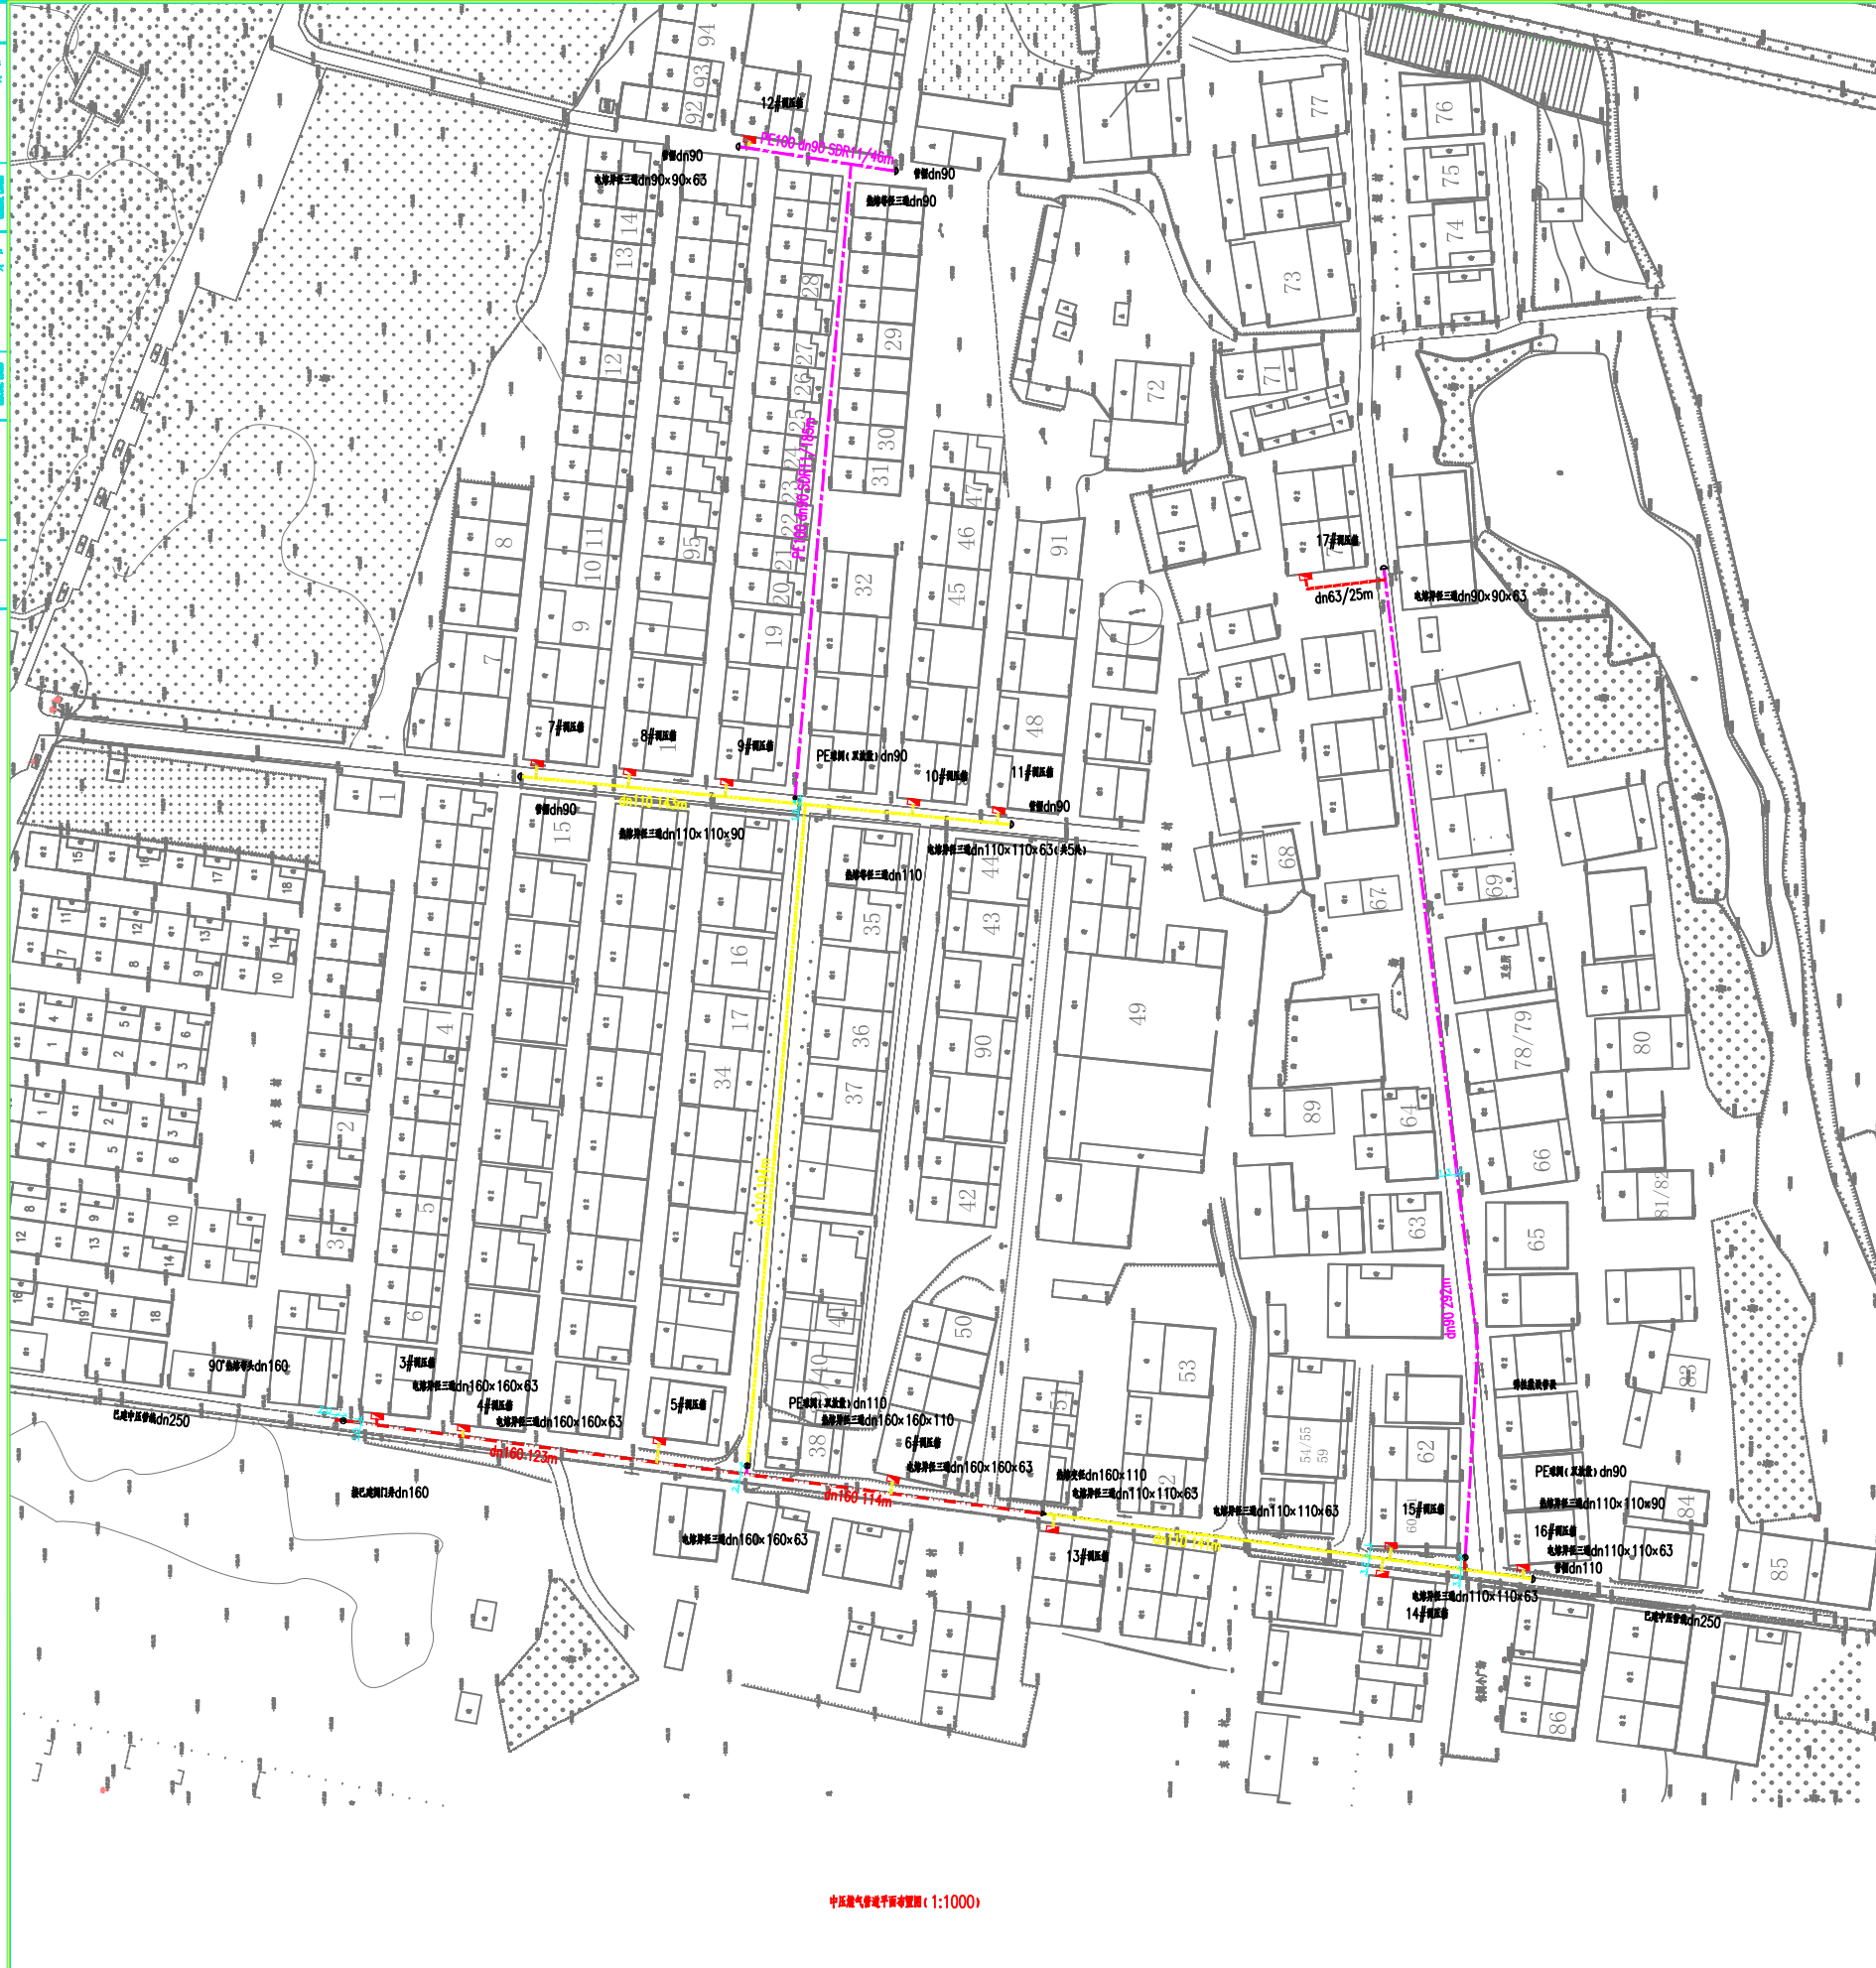

- 说明:
 - 5、本工程严格按照《城镇燃气设计规范》GB50028-2006、《城镇燃气输配工程施工及验收规范》CJJ33-2005、《聚乙烯燃气管道工程技术规范》CJJ63-2008、《城镇燃气技术规范》GB50494-2009等国家现行规范、标准的相关规定执行。

序号	图例	名称

说明 NOTES		
序号 NO.	修改内容 DESCRIPTION	日期 DATE
<div> 上海燃气工程设计研究有限公司 SHANGHAI GAS ENGINEERING DESIGN & RESEARCH CO., LTD. 设计证书甲级编号 A131004579 开发市局 AUTHORIZED FOR ISSUE BY / DATE</div>		
项目负责人 PROJECT MANAGER / DATE		
技术负责人 DISCIPLINE RESPONSIBLE BY / DATE		
设计/日期 DESIGNED BY / DATE		
制图/日期 DRAWING BY / DATE		
审核 DRAWING TITLE		
中压燃气输气进户管布置图		
项目编号 ITEM NO.	D0617Z05Y1	阶段 STAGE
设计号 JOB NO.	GX-X-523	专业 DISCIPLINE
比例 SCALE	1:1000	册号 DRAWING VOL.
日期 DATE	2017.08	地源册号 GEOPLOT NO.
		T03-2/3