
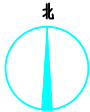


审核			设计		
月	日	年	月	日	年
校核			制图		
月	日	年	月	日	年
审核			审核		
月	日	年	月	日	年
审核			审核		
月	日	年	月	日	年

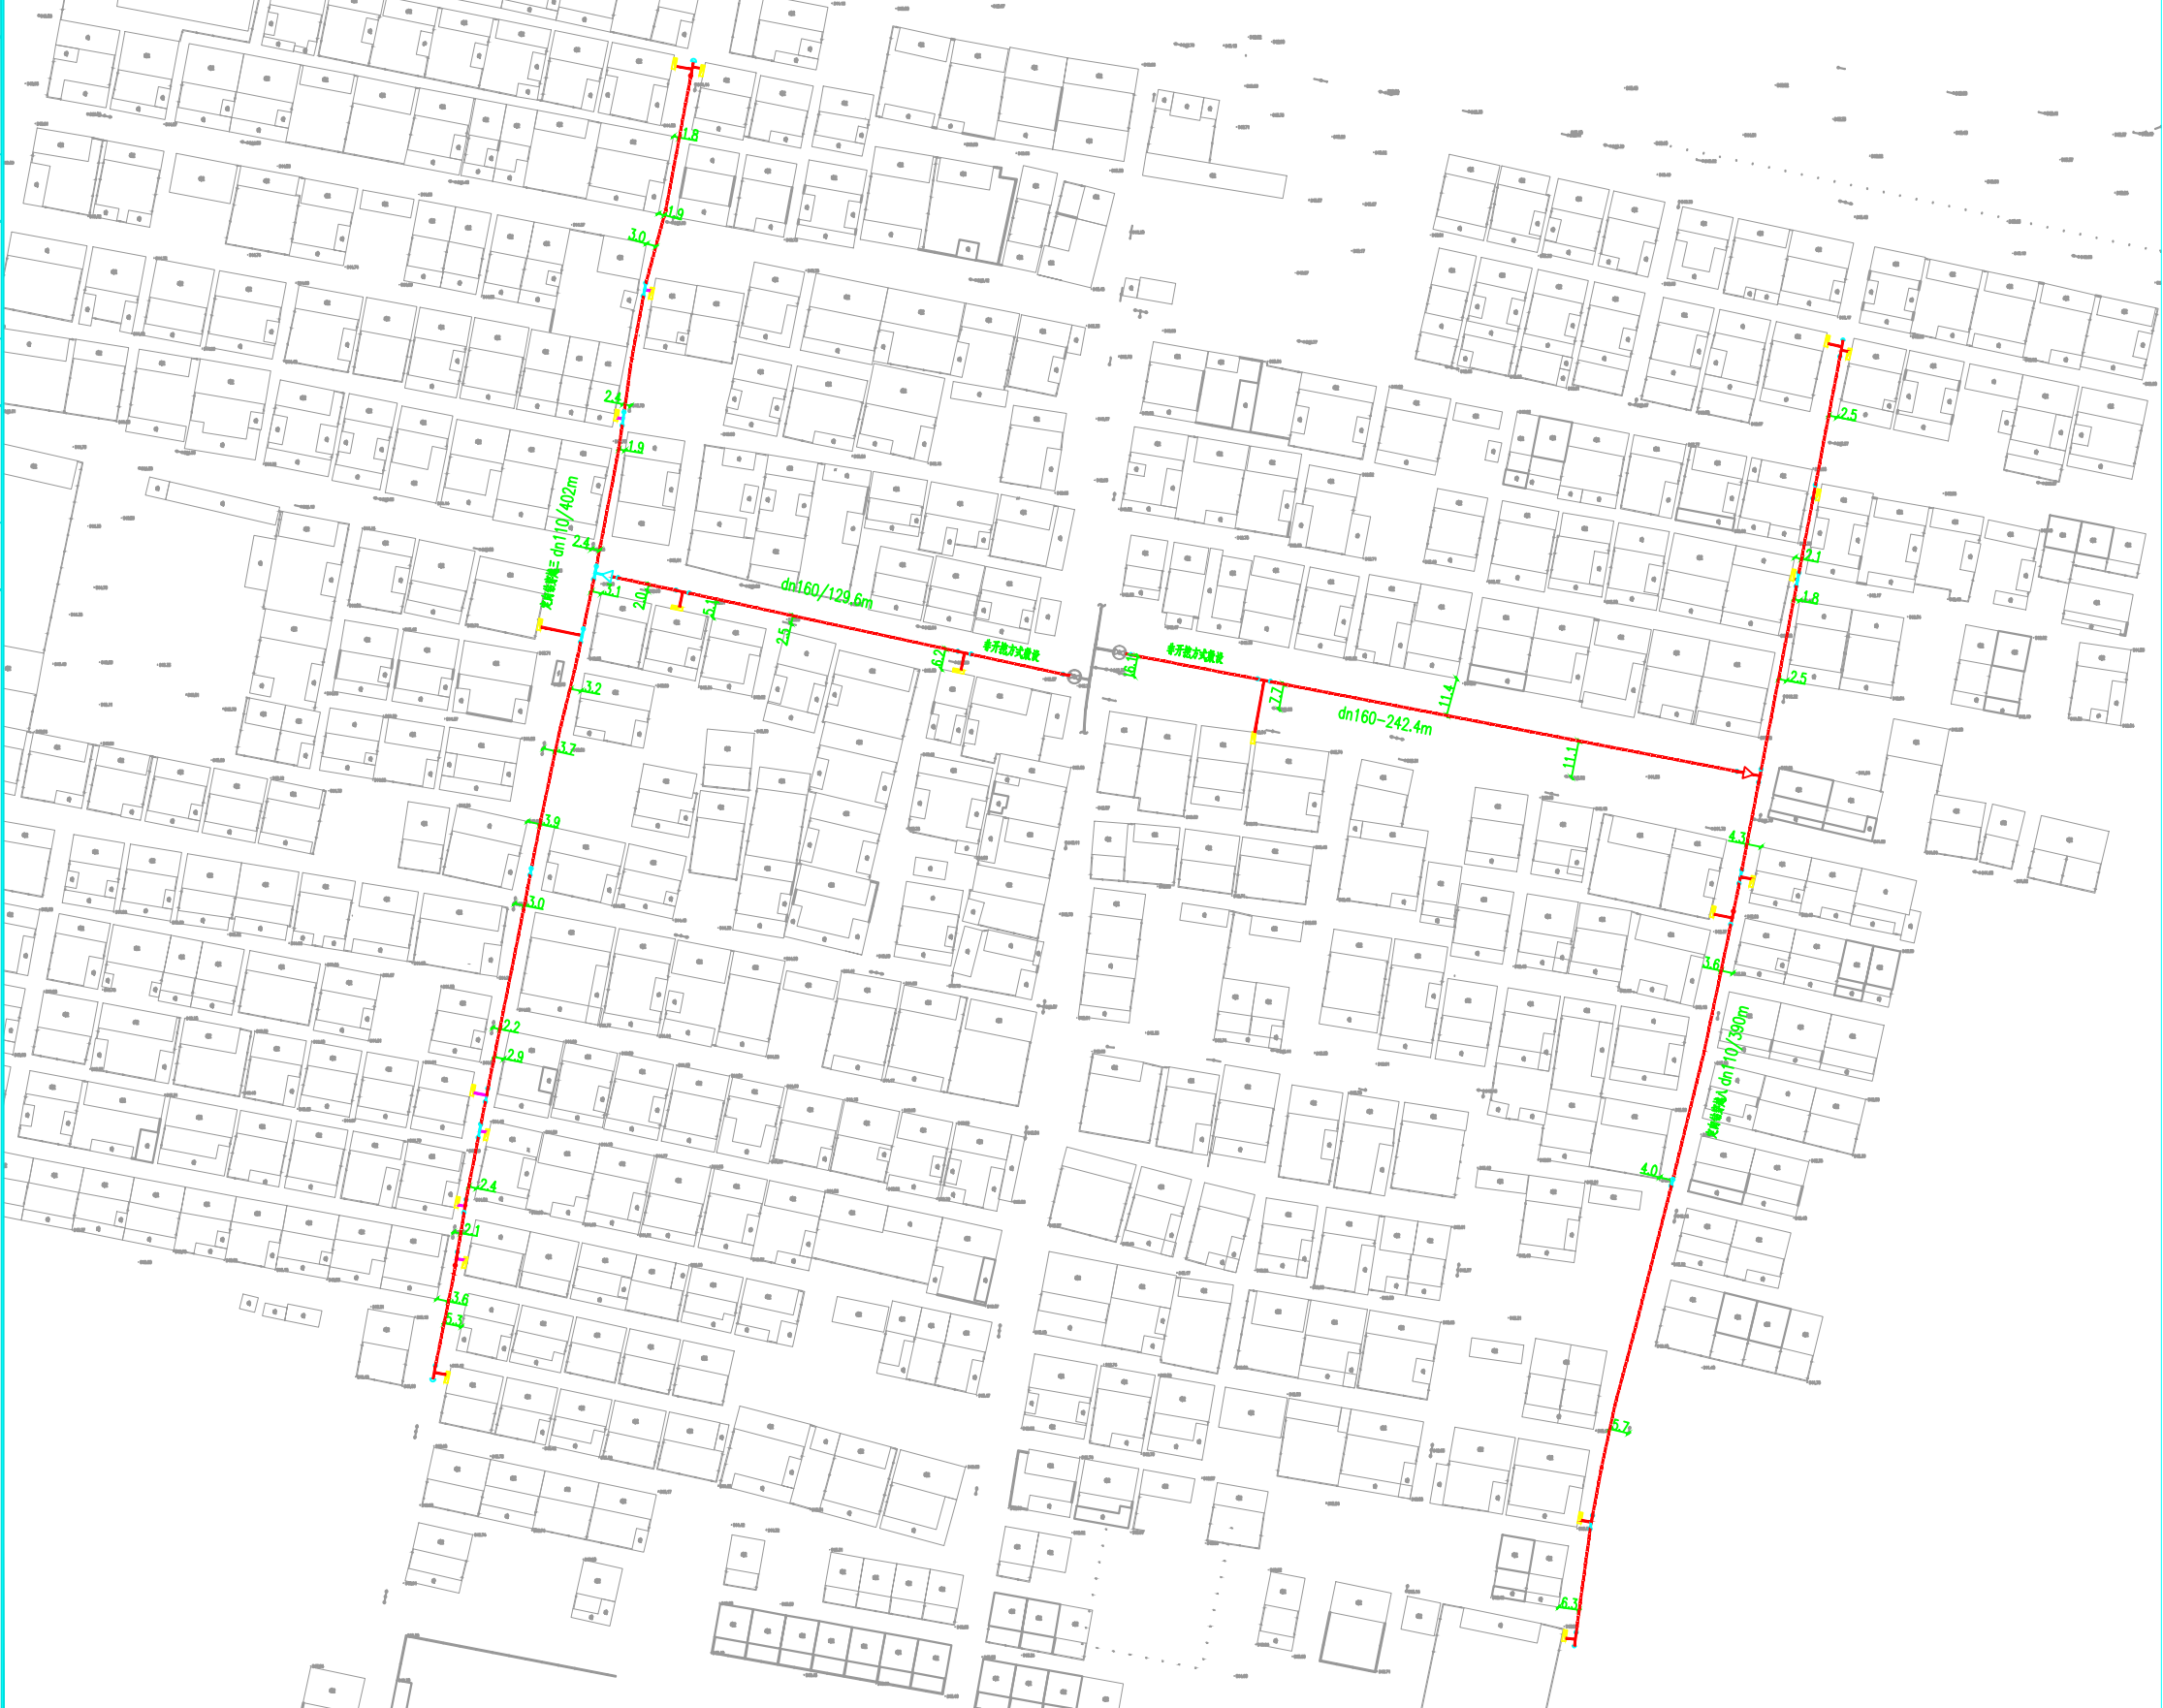

- 说明:
1. 本图所标注的尺寸均为净尺寸;
 2. 图中标注的尺寸单位为mm时, 其单位省略;
 3. 本工程所有管道均应按设计规定敷设, 凡有施工变更时, 应经设计单位同意并签字盖章;
 4. 管道埋深不得小于1.5m;
 5. 图中所有阀门井均应按国家现行标准图集或地方标准图集进行设计;
 6. 未尽事宜参照《城镇燃气设计规范》GB50028-2006、《城镇燃气工程施工及验收规范》CJJ33-2005、《聚乙烯燃气管道工程技术规程》CJJ63-2008、《城镇燃气技术规范》GB50494-2009等标准执行。

中压燃气管道平面布置图 (1:1000)

- 图例:
- 新建中压燃气管道
 - 改建中压燃气管道
 - 阀门井
 - 管沟

说明

NOTE

序号 修改内容 日期

NO. CONTENT DATE

客户名称

CLIENT

项目名称

PROJECT

工程名称

ENGINEERING NAME

工程地点

ENGINEERING LOCATION

工程规模

ENGINEERING SCALE






























