




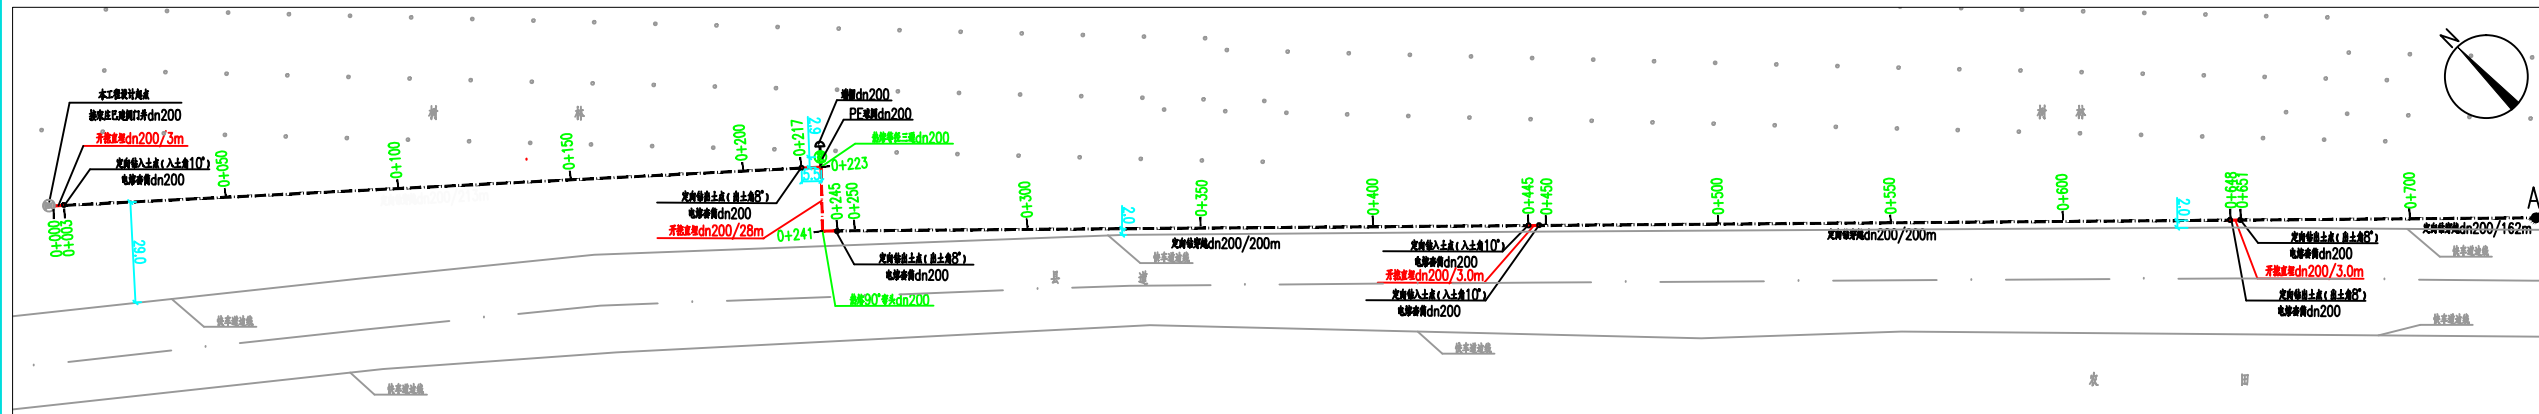

中压燃气管道平面布置图(一)(1:1000)

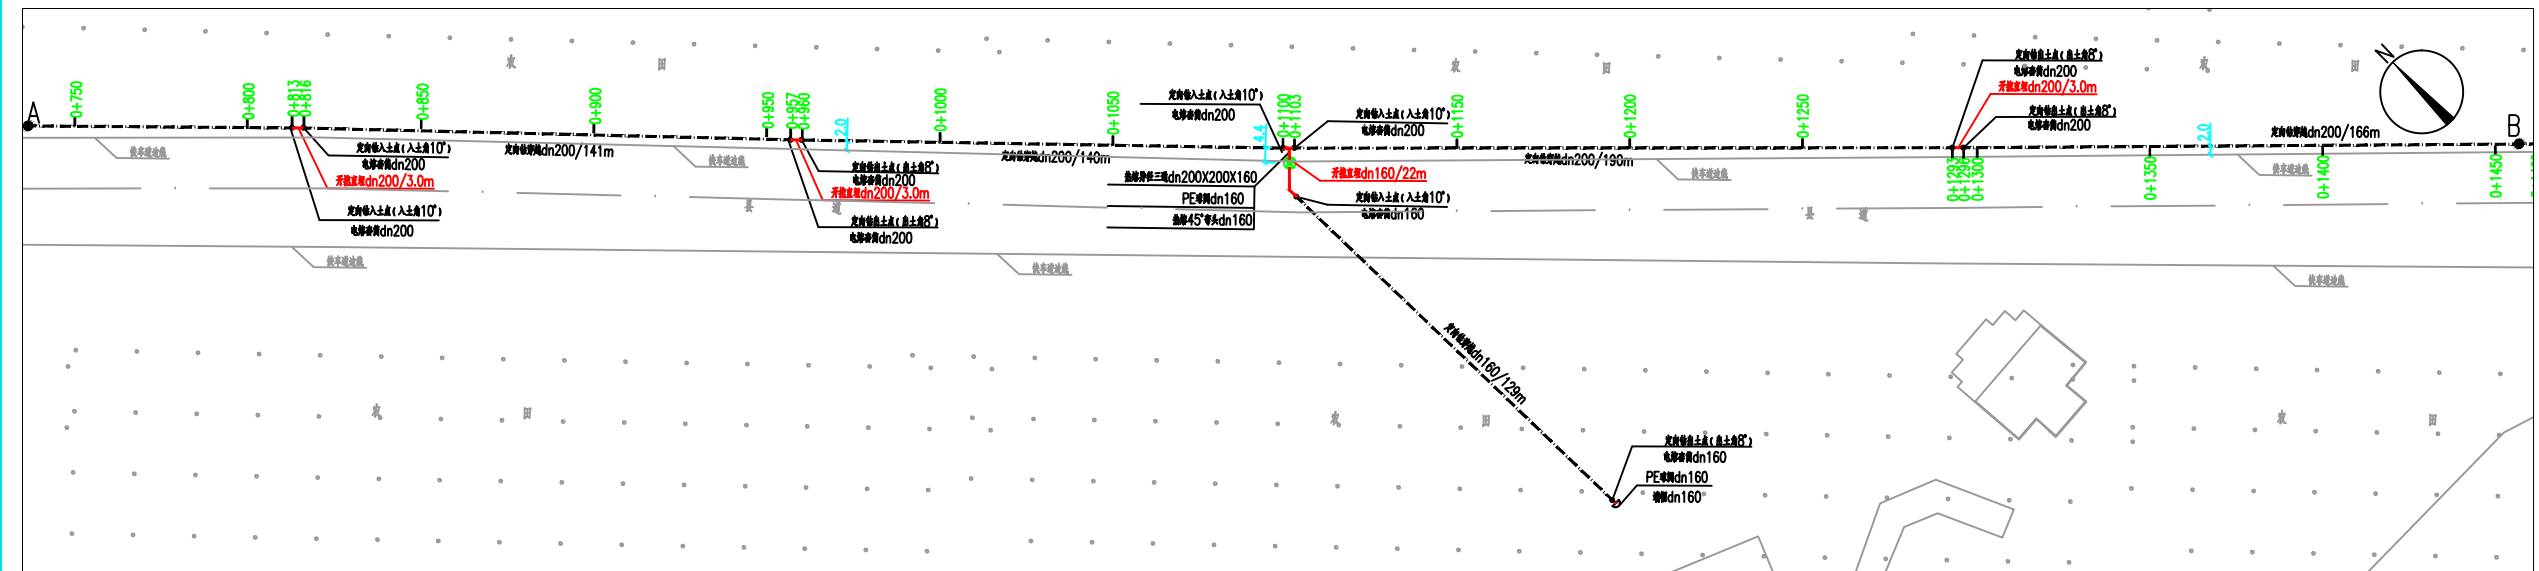

中压燃气管道平面布置图(二)(1:1000)



### 区域位置分布图

- [illegible]

图例			项目信息		
序号	图例	名称	项目编号 ITEM NO.	阶段 STATUS	工区
1		定向铺筑段	设计号 JOB NO.	专业 DISCIPLINE	工区
2		开道及拉坡段	GX-21-351	图号 DRAWING NO.	T03-1/7
3		PE电洞	比例 SCALE	版本号 VERSION	
4		交接桩头	日期 DATE	2020.08	

序号 NO.	修改内容 DESCRIPTION	日期 DATE
建设单位 CLIENT		
山西煤层气(天然气)集输有限公司屯留分公司		
项目名称 PROJECT		

长治市屯留区2020年“以气代煤”工程  
北宋村燃气配套工程

 <p>上海燃气工程设计研究有限公司</p> <p>SHANGHAI GAS ENGINEERING DESIGN &amp; RESEARCH CO., LTD</p> <p>设计证书号: 甲级编号 A1310004573</p>	

中压燃气管道平面布置图(一)

中压燃气管道平面布置图(二)