

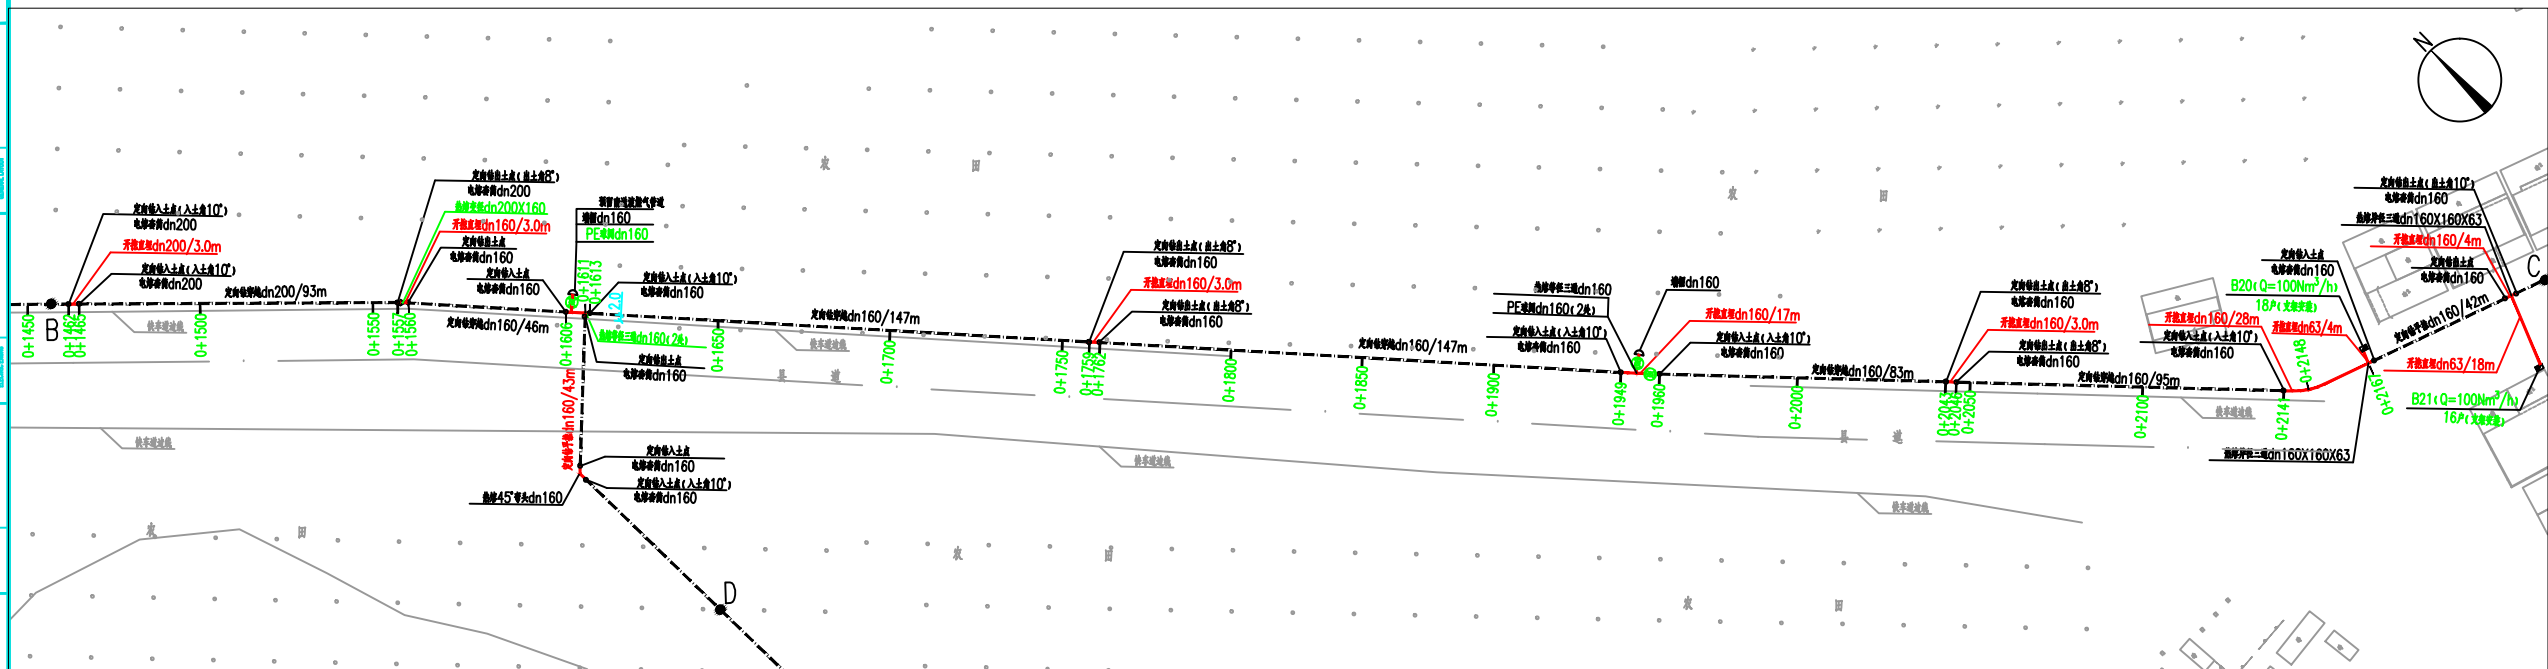


[illegible]

中压燃气管道平面布置图(三)(1:1000)

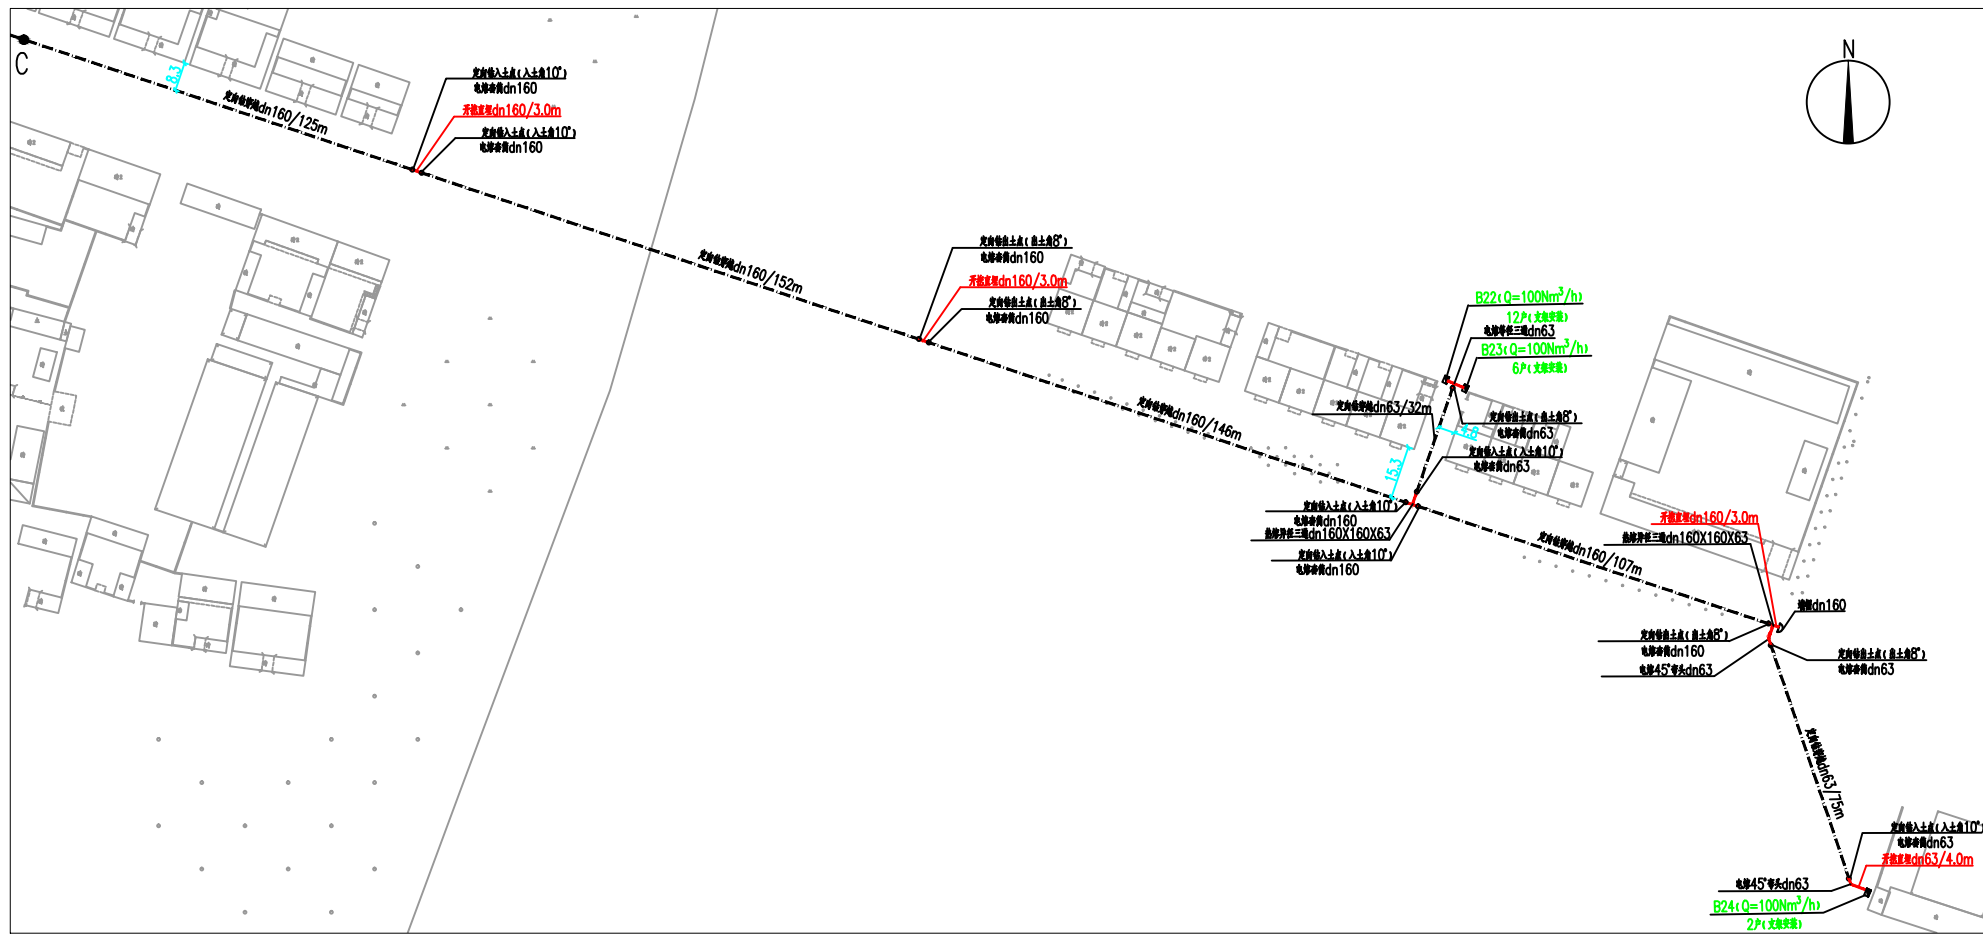


中压燃气管道平面布置图(四)(1:1000)

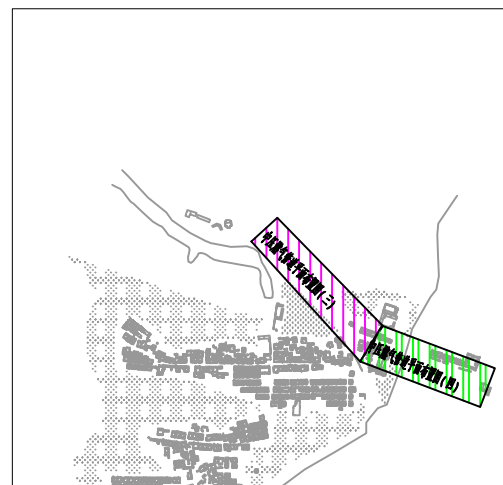

区域位置分布图

说明 NOTE		
序号 NO.	参访内容 DESCRIPTION	日期 DATE
客户名称 CLIENT		
山西煤层气（天然气）集团有限公司电算分公司		
项目名称 PROJECT		
长治市屯留区2020年—以气代煤—工程		
北京村燃气配输工程		



上海燃气工程设计研究有限公司

SHANGHAI GAS ENGINEERING DESIGN & RESEARCH CO., LTD

设计证书号: 沪燃设字 A131004573

专业/专业	
专业/专业	陆之
注册/注册	邵瑞平
设计/设计	张永芳
制图/制图	张永芳

姓名

SHANGHAI TITLE

中压燃气管道平面布置图 (三)

中压燃气管道平面布置图 (四)

图例		
序号	图例	名称

- [illegible]