
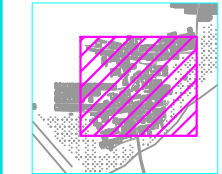


审核	设计	校核	制图
审核	设计	校核	制图
审核	设计	校核	制图
审核	设计	校核	制图

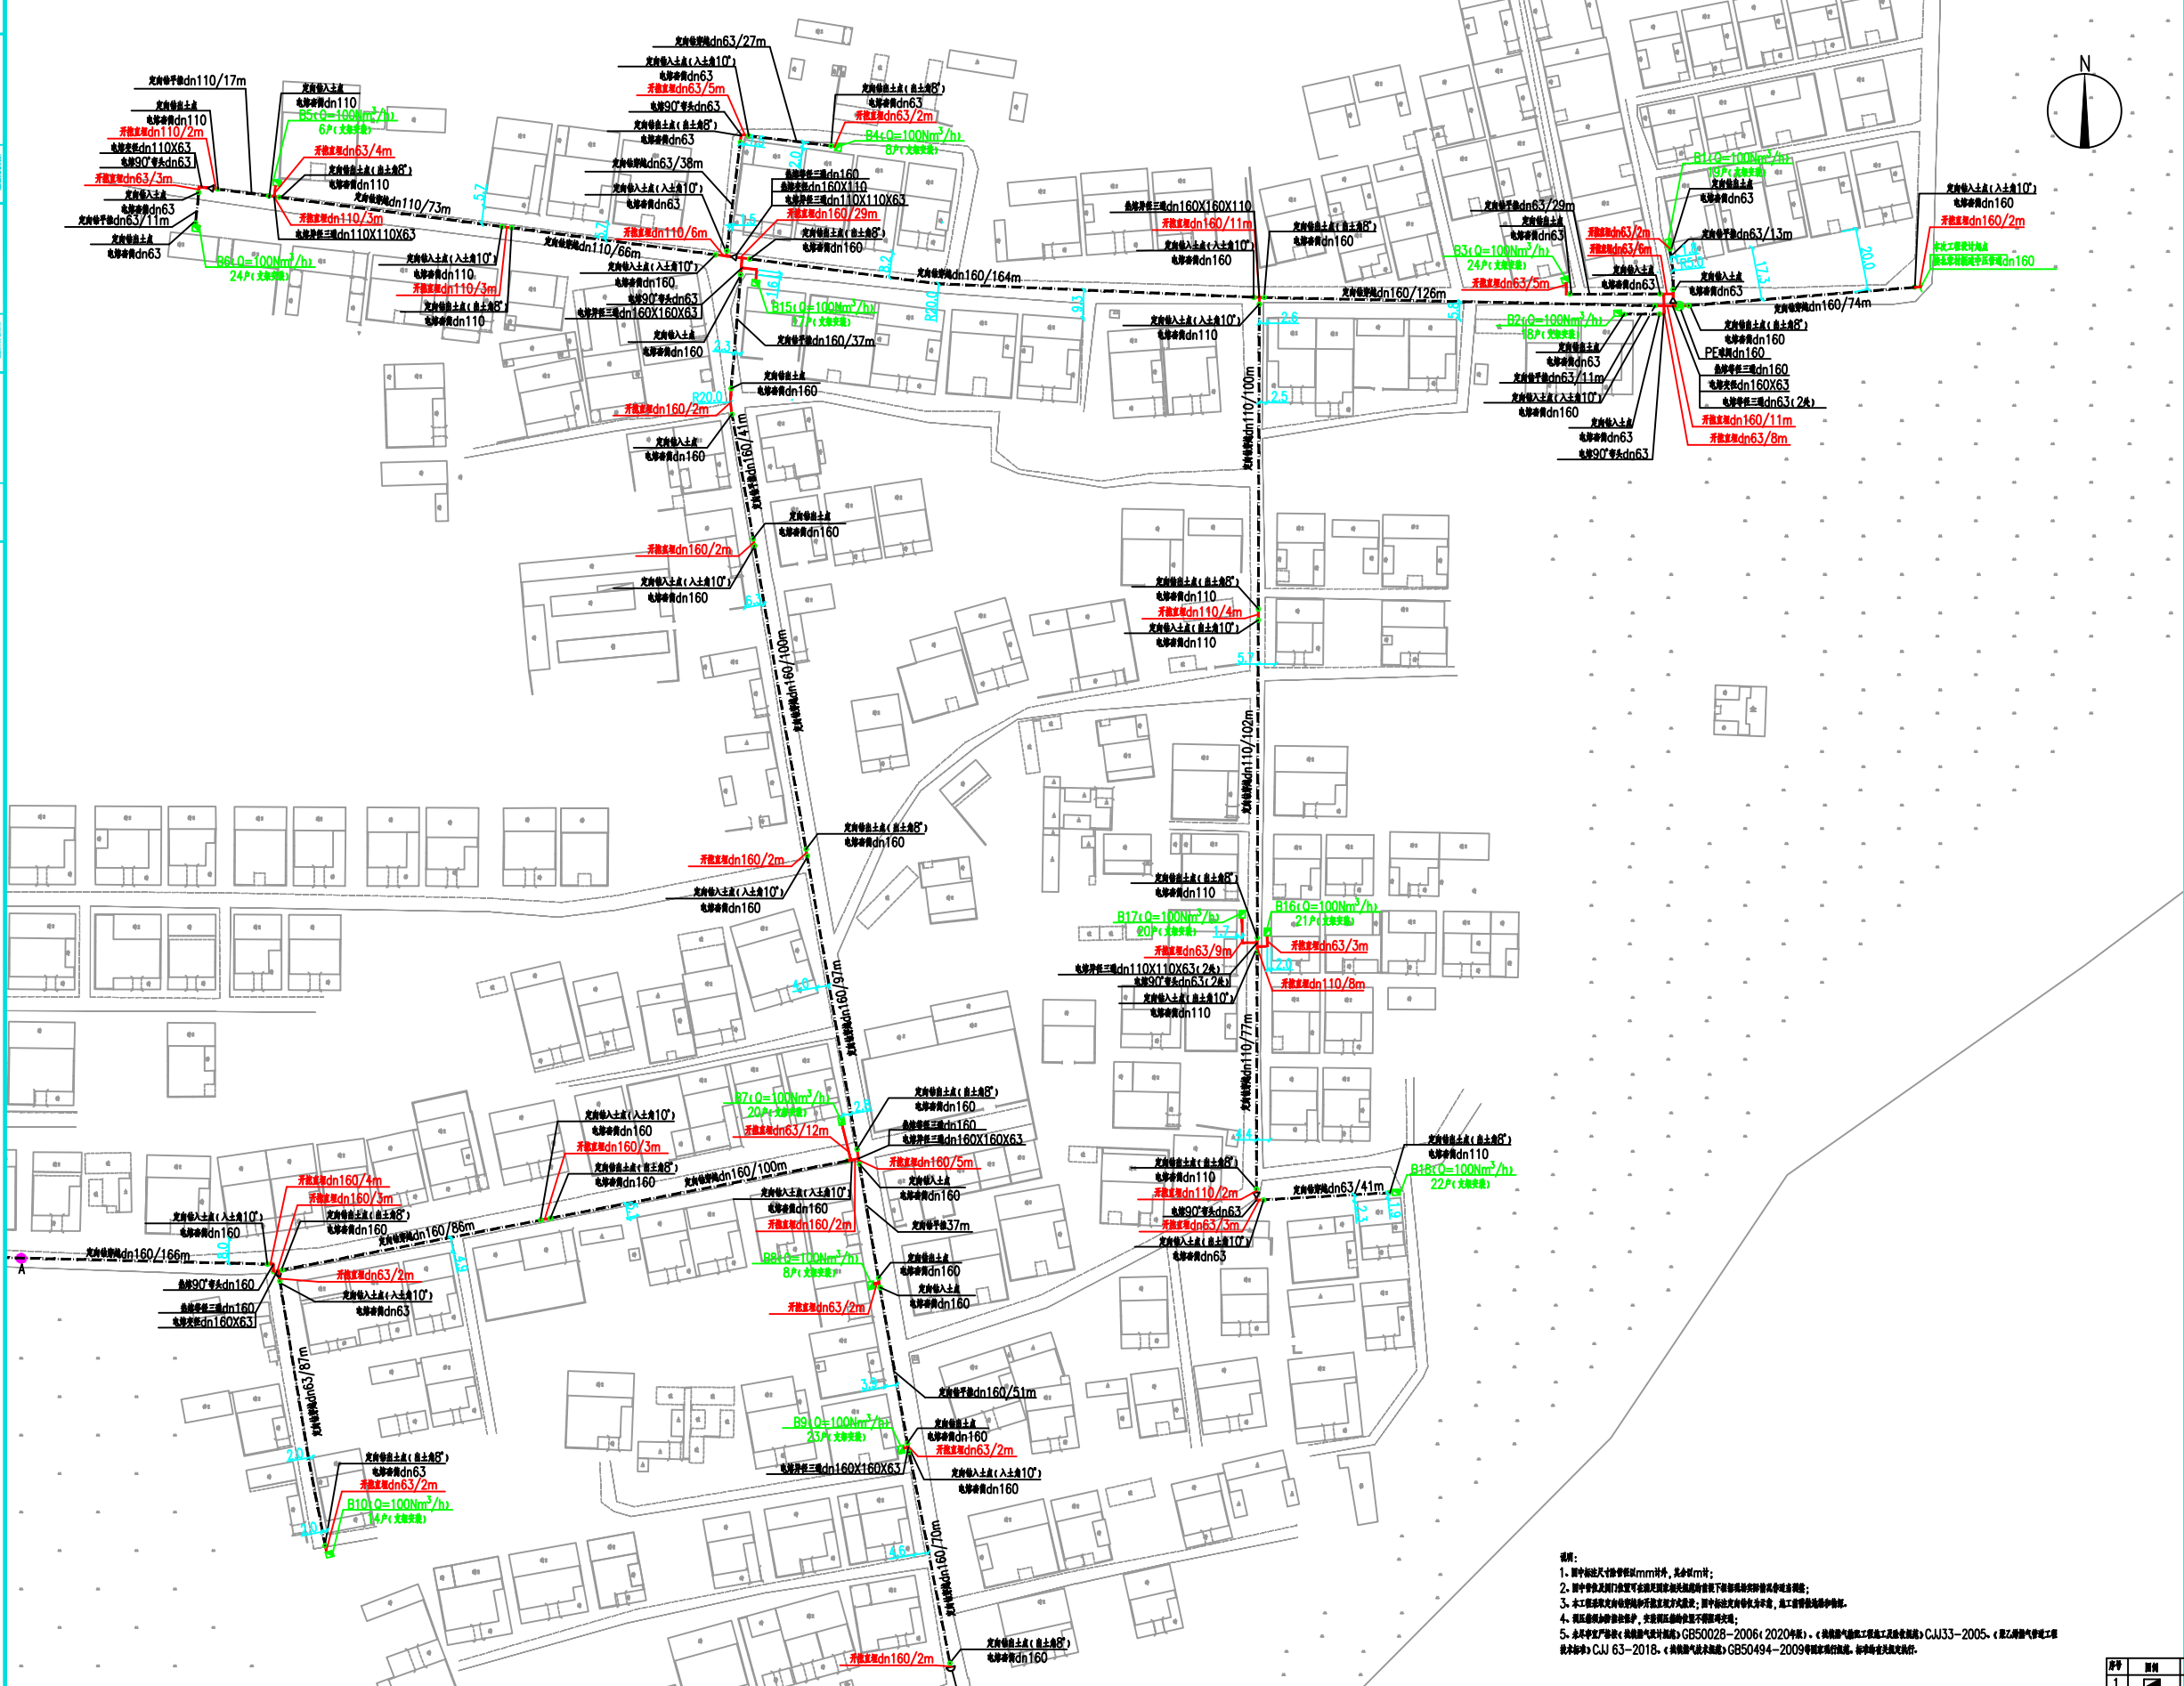

说明

NOTE

序号	备注	日期
NO.	REMARKS	DATE
1	设计	2020.08
2	校核	2020.08
3	审核	2020.08





专业/日期	专业/日期

中压燃气输配管网平面图 (一)

项目编号: D0621Y1212 设计: 2020.08

设计: 2020.08 审核: 2020.08





